



ESTRATTO VARIANTE N. 3
DEL PIANO DEGLI INTERVENTI
RIF. 16

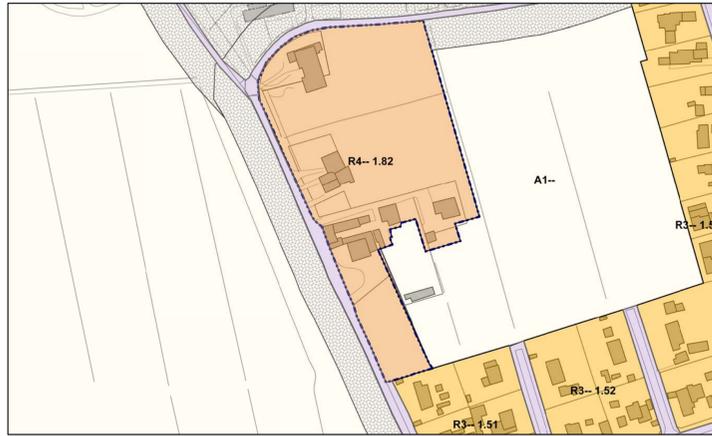

ESTRATTO VARIANTE N. 3
DEL PIANO DEGLI INTERVENTI
RIF. 17



ESTRATTO VARIANTE N. 3
DEL PIANO DEGLI INTERVENTI
RIF. 18

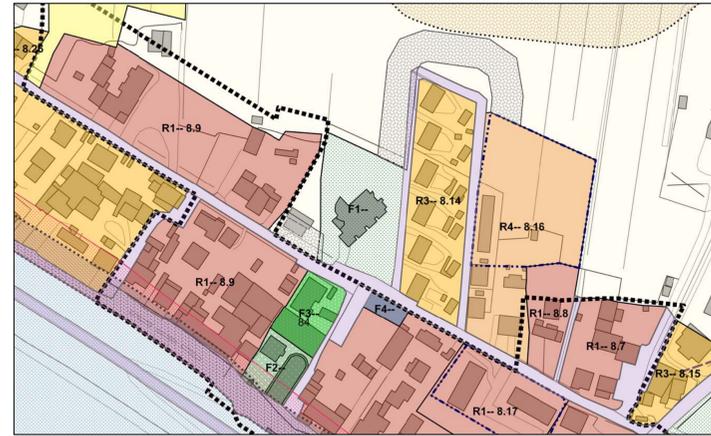



COMUNE DI CAVARZERE
 PROVINCIA DI VENEZIA
 SETTORE GOVERNO DEL TERRITORIO

P.I.

TAVOLA **2c VAR. 3** SCALA 1:2000

PIANO DEGLI INTERVENTI VARIANTE N. 3

ESTRATTI DEL P.I. DI VARIANTE 3

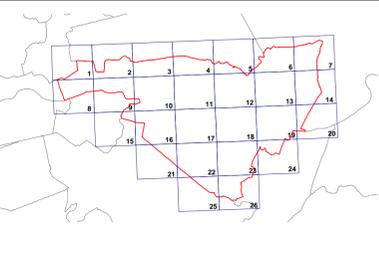


COMUNE DI CAVARZERE
 Sindaco
Henri Tommasi

Progettista:
Arch. Lorenzo Fontana

Istruttore
P.F. Ferruccio Nommato

MAGGIO 2014

ESTRATTO VARIANTE N. 3
DEL PIANO DEGLI INTERVENTI
RIF. 19

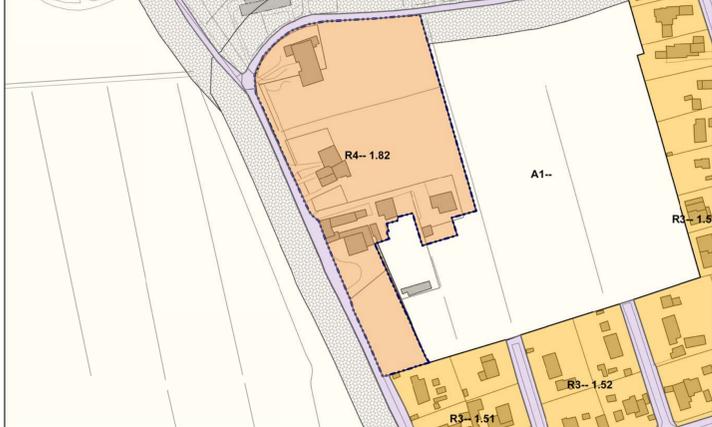


ESTRATTO VARIANTE N. 3
DEL PIANO DEGLI INTERVENTI
RIF. 20




ESTRATTO VARIANTE N. 3
DEL PIANO DEGLI INTERVENTI
RIF. 21



ESTRATTO VARIANTE N. 3
DEL PIANO DEGLI INTERVENTI
RIF. 22 - VEDI RIF. 12

 

ESTRATTO VARIANTE N. 3
DEL PIANO DEGLI INTERVENTI
RIF. 23

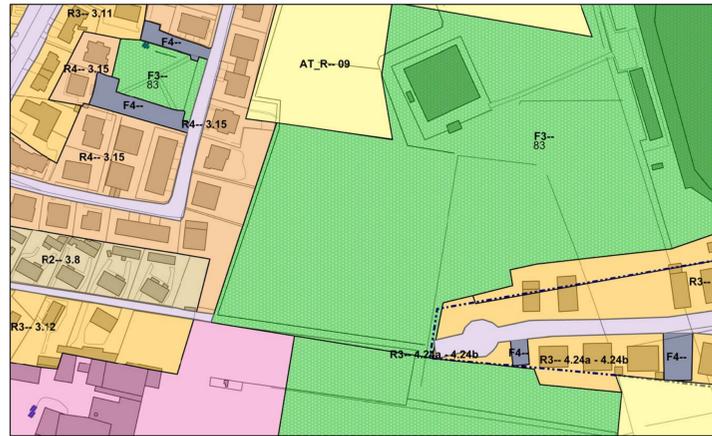

ESTRATTO VARIANTE N. 3
DEL PIANO DEGLI INTERVENTI
RIF. 24 A)



ESTRATTO VARIANTE N. 3
DEL PIANO DEGLI INTERVENTI
RIF. 24 B)

