



- Area da cedere al Comune
- Nuova illuminazione pubblica
- Illuminazione pubblica esistente
- Segnaletica stradale esistente da eliminare
- Nuove piantumazioni
- Piantumazioni esistenti
- Piantumazioni esistenti da eliminare
- Caditoia

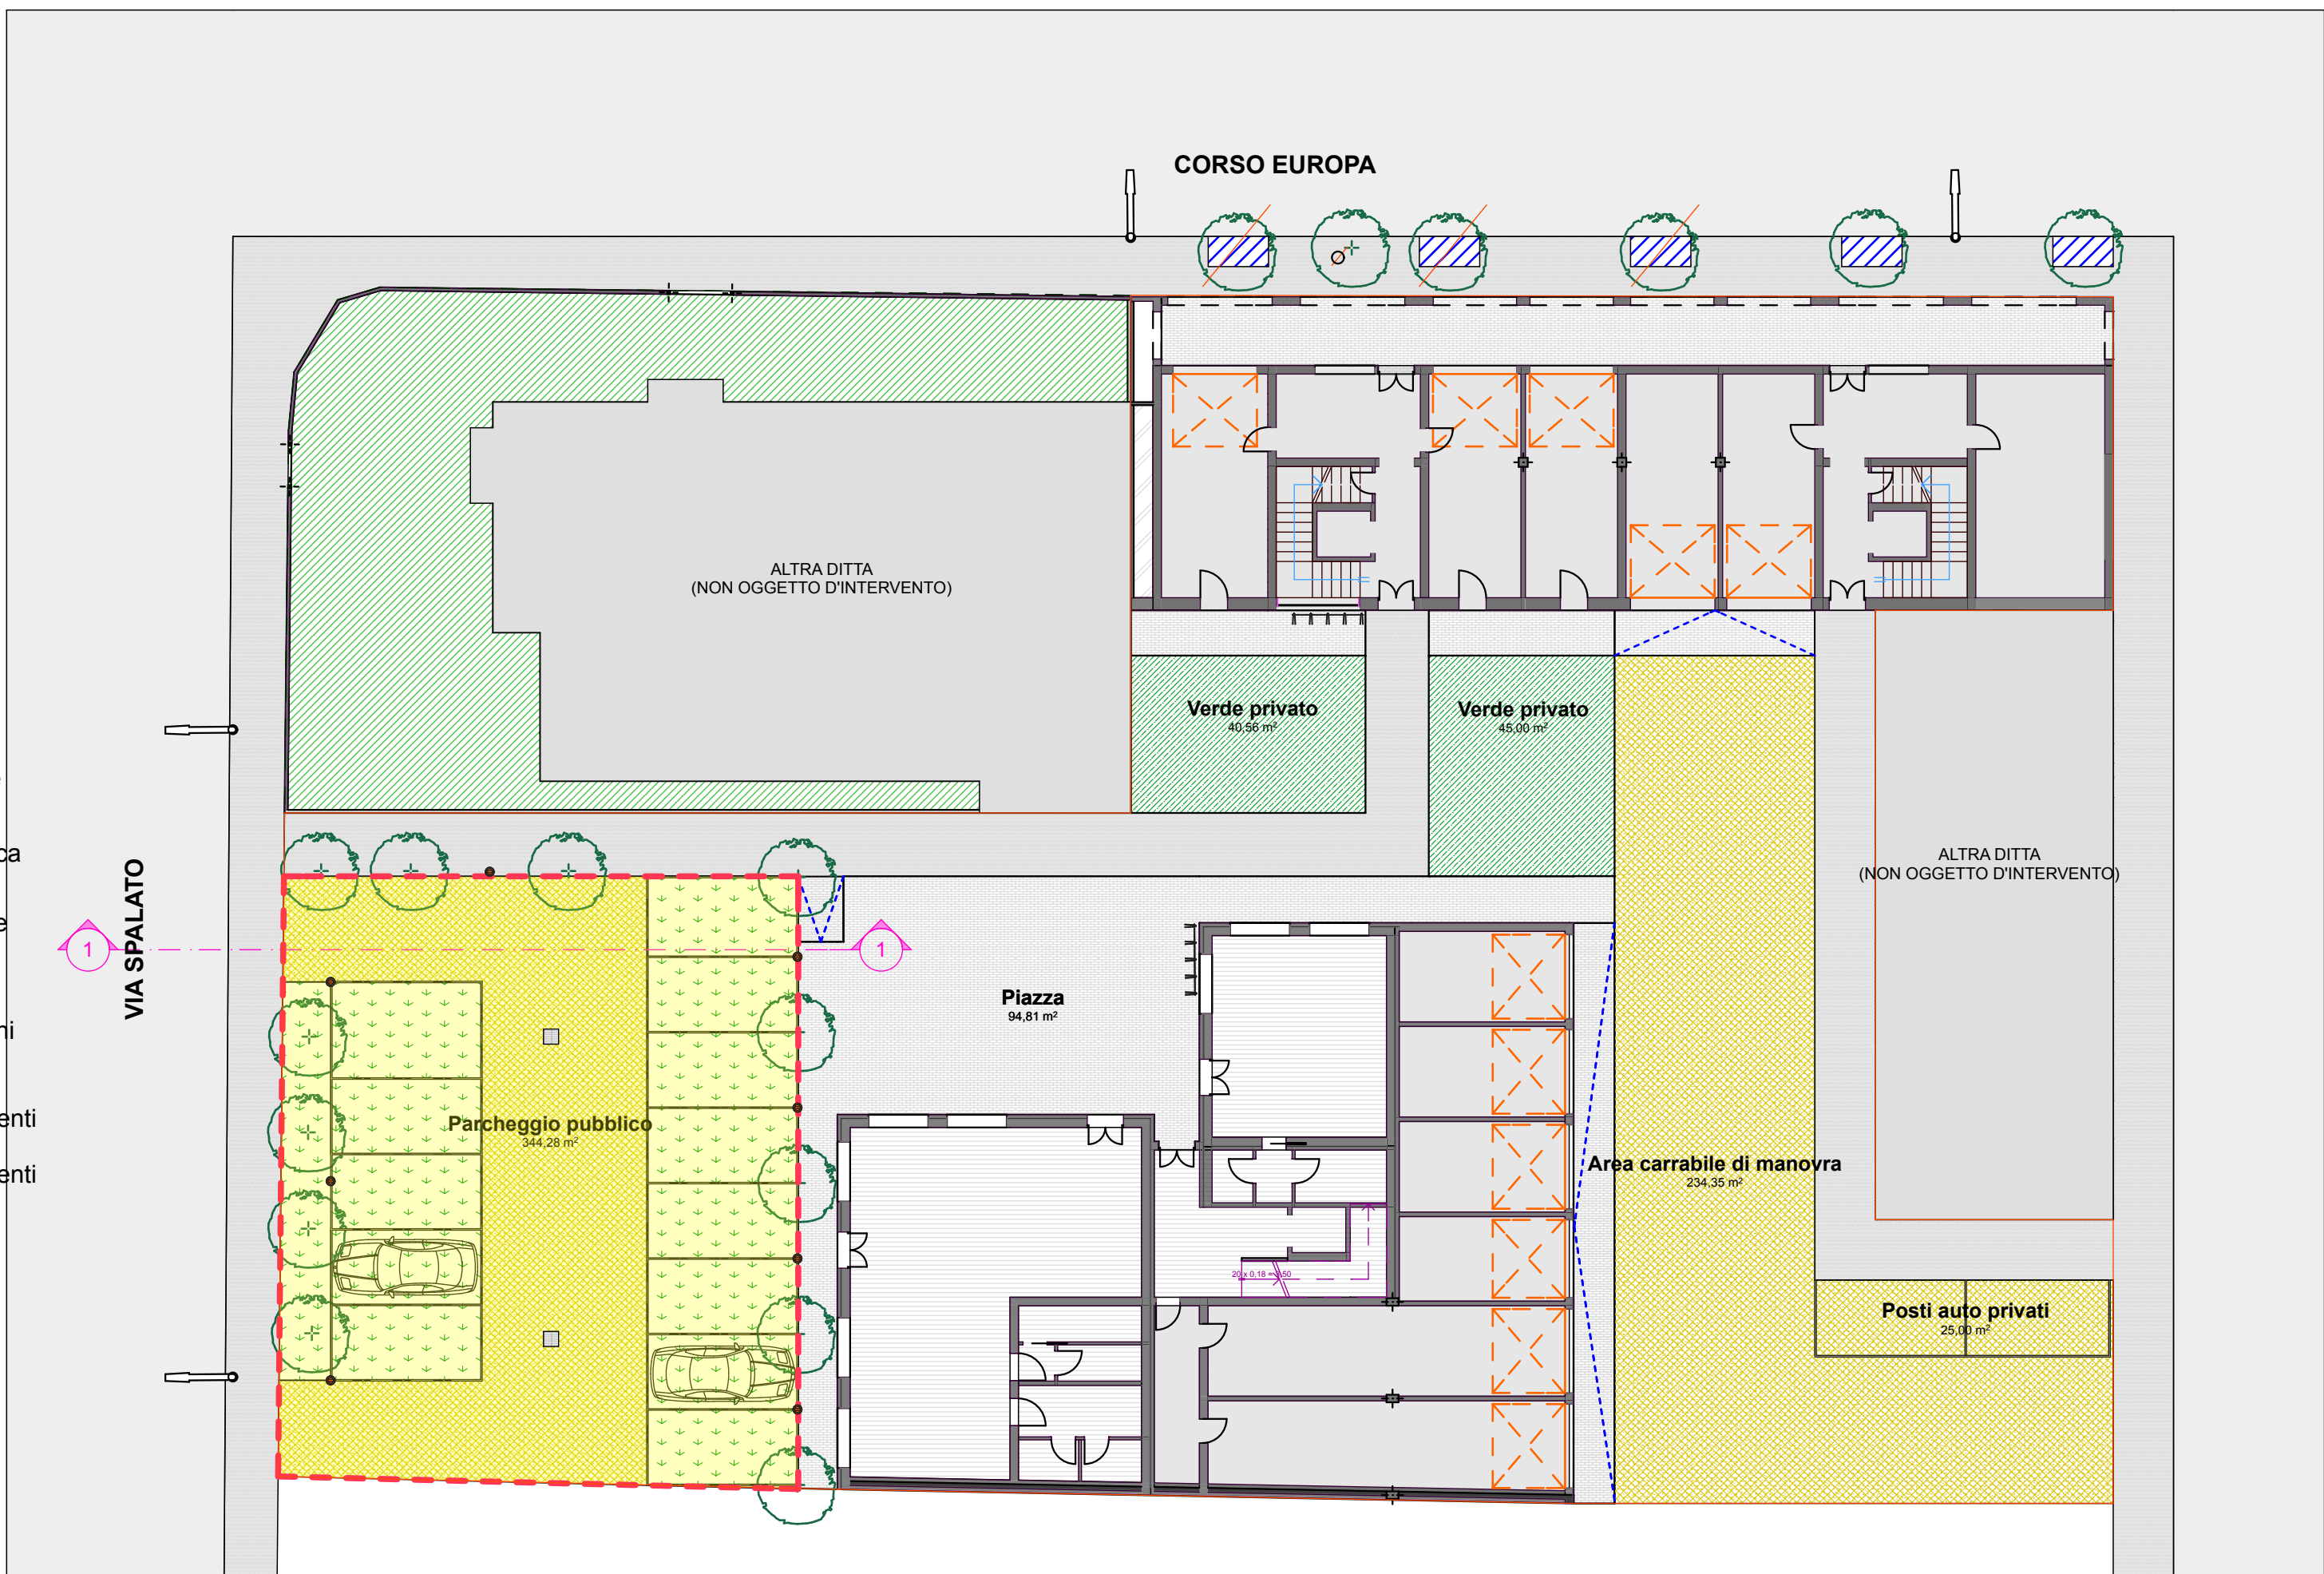


INDIVIDUAZIONE AREE IN CESSIONE

- Rete acque bianche
- Rete acque nere
- Caditoia

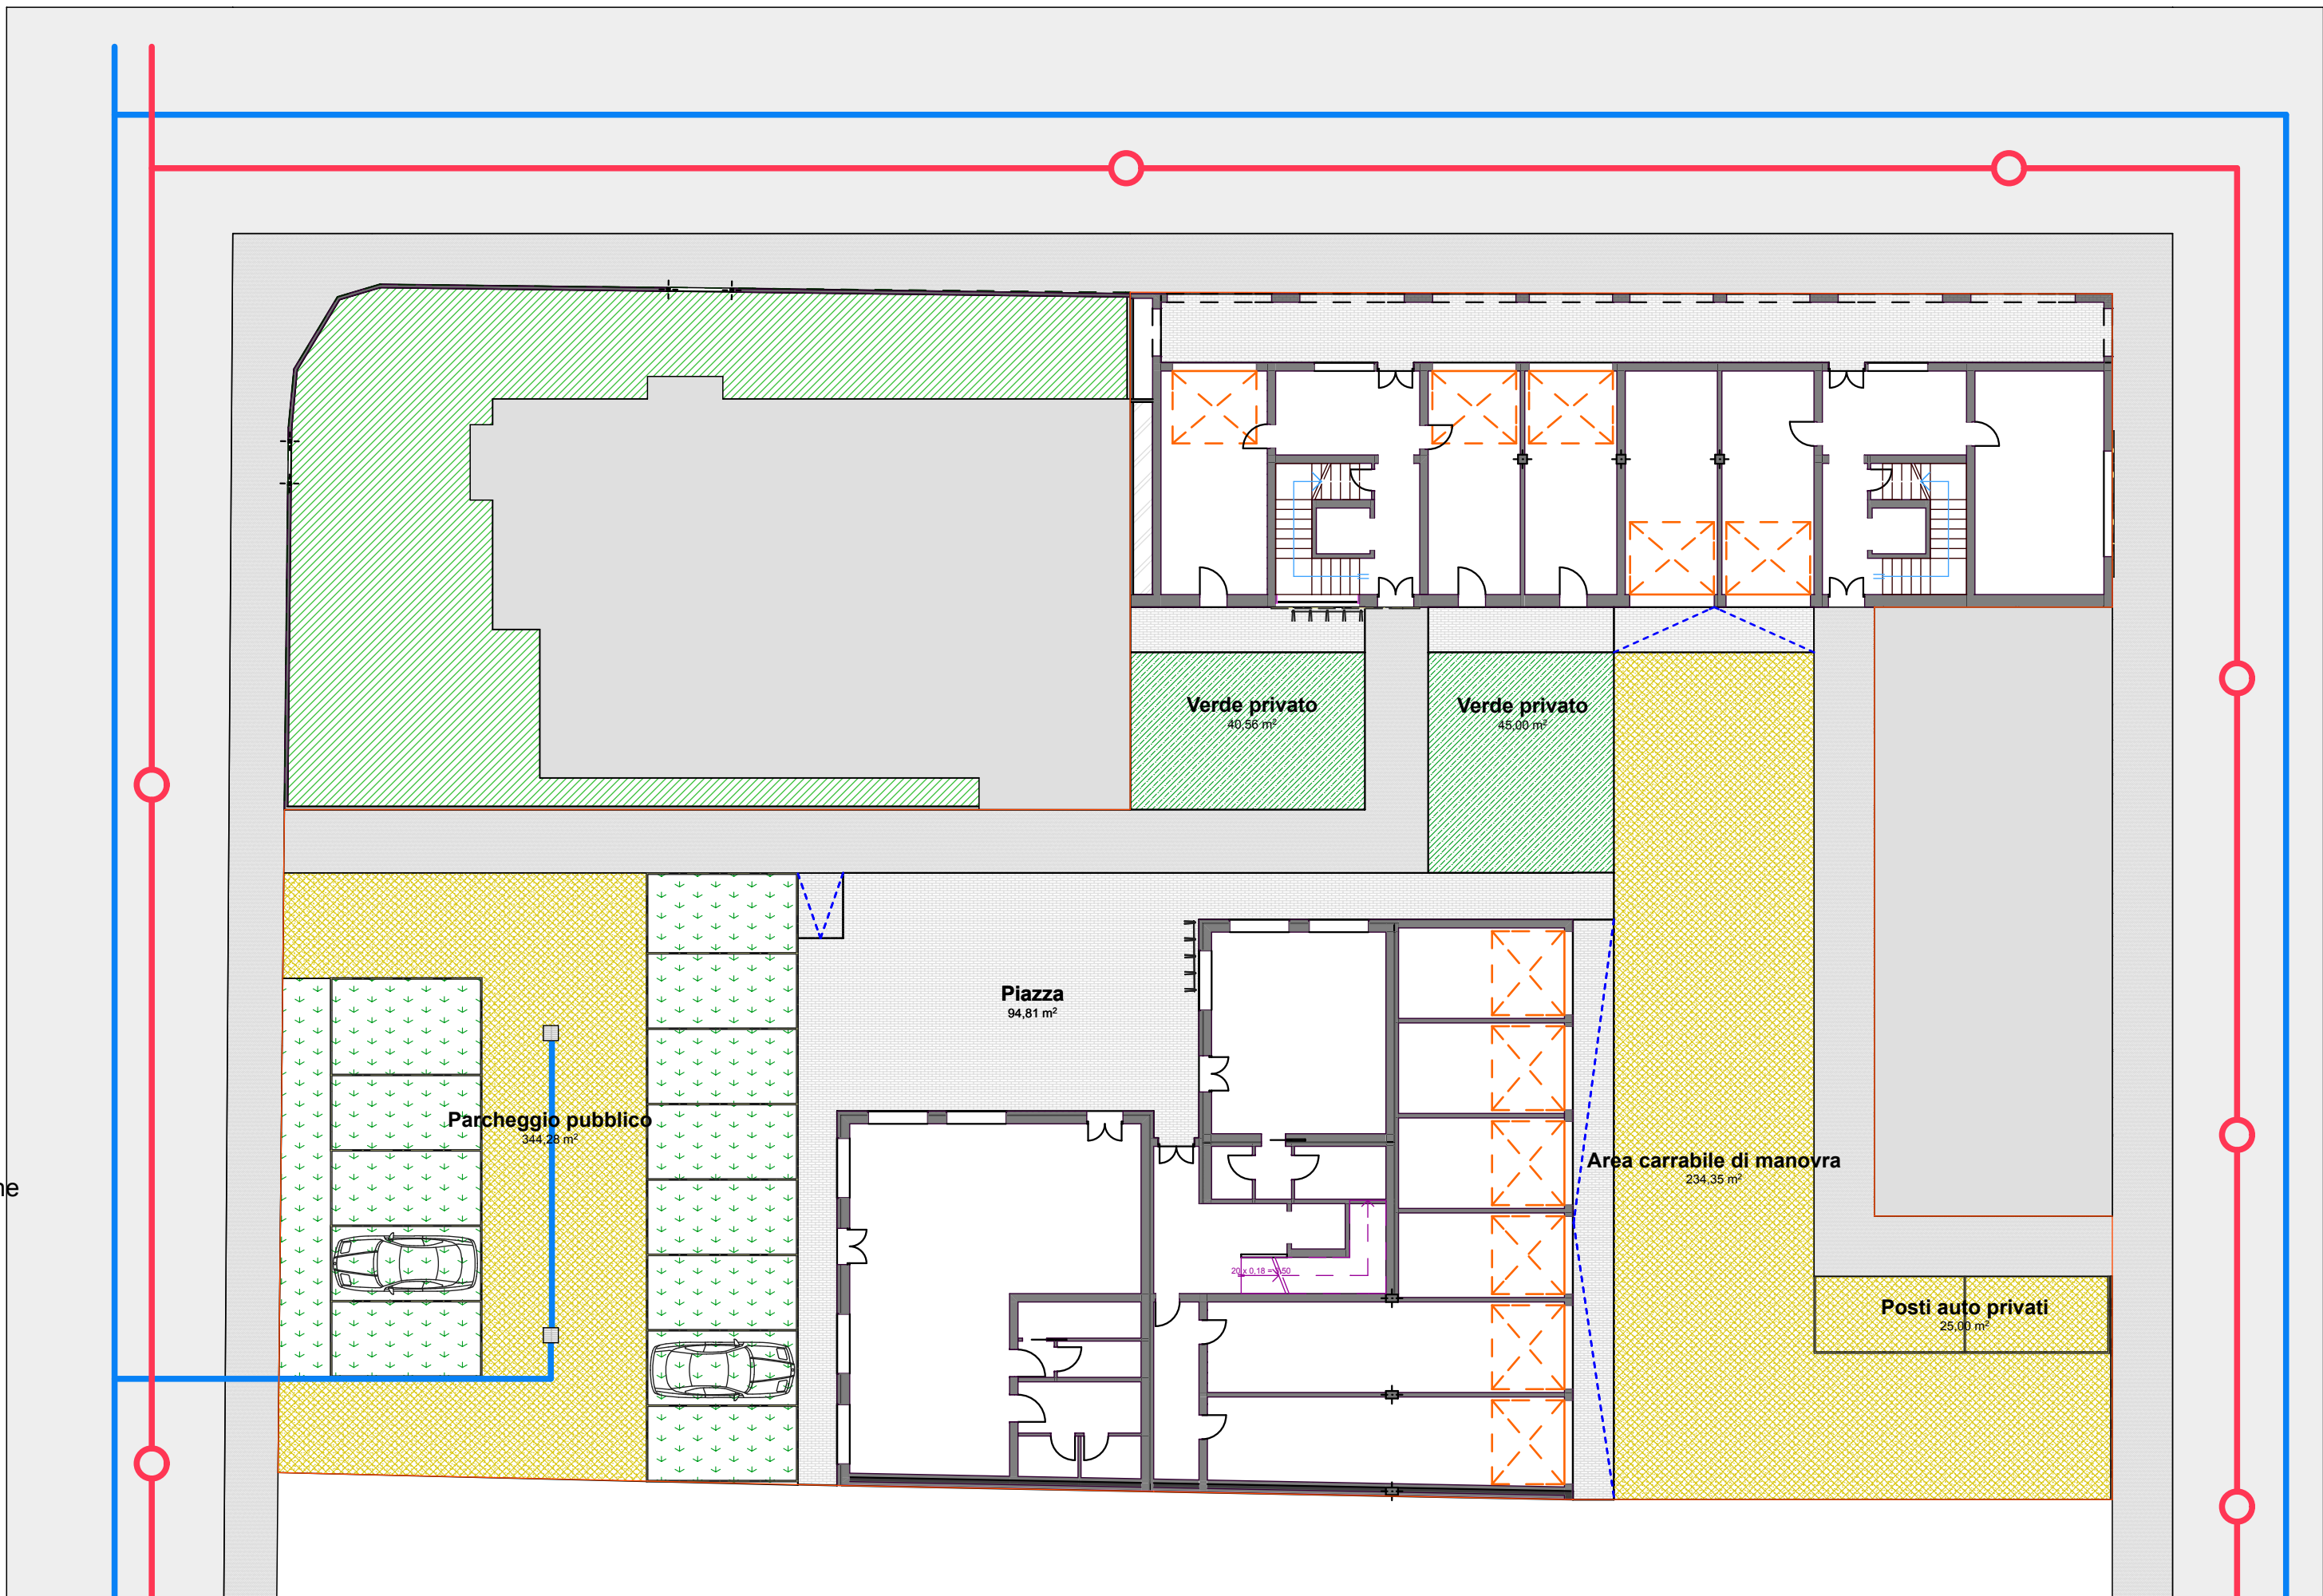

RETE INFRASTRUTTURALE PUBBLICA

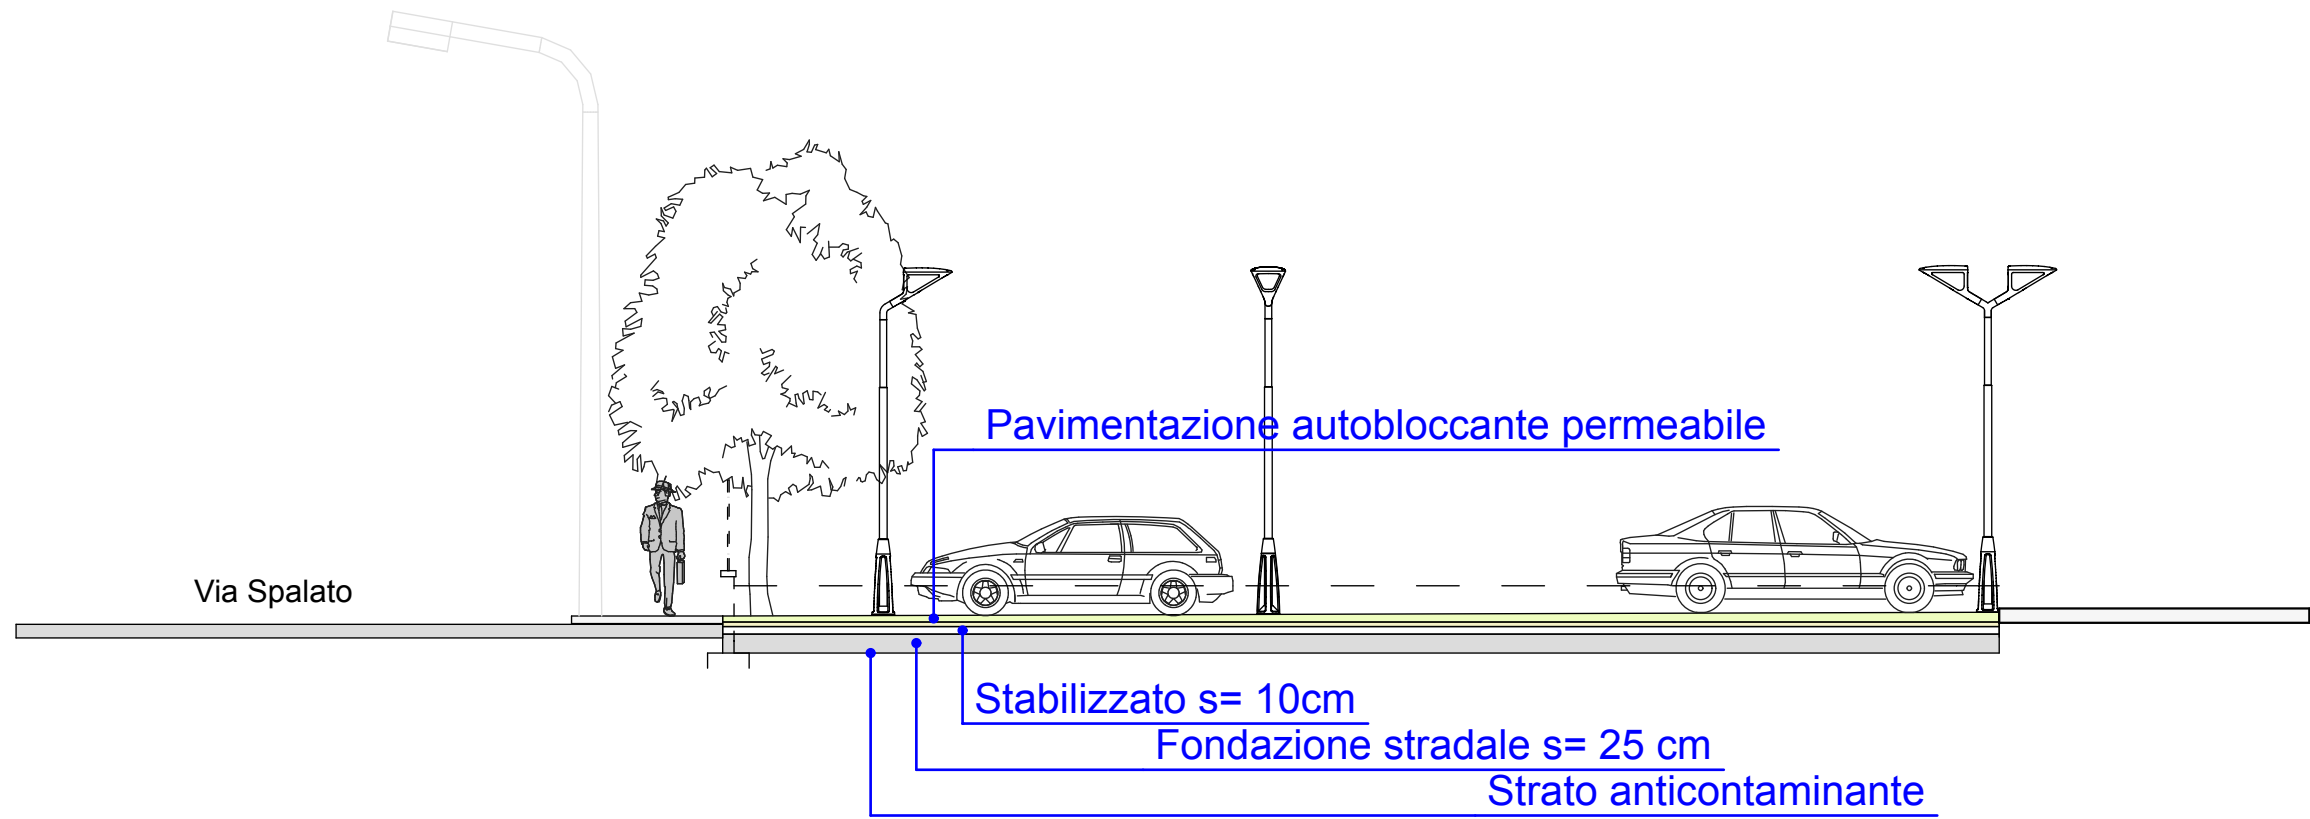

SEZIONE 1-1

1:100



Regione Veneto
Comune di Cavarzere



"RESIDENCE EUROPA"

P.U.A. INIZIATIVA PRIVATA
Ristrutturazione urbanistica contesto 4.5 tessuto R2

Oggetto:
**AREE PUBBLICHE
ILLUMINAZIONE
PIANTUMAZIONE
RETI TECNOLOGICHE**

Allegato:
15
Scala:



GTE soc. coop.
Servizi di Ingegneria Integrata
Via Sacro Cuore n. 116
45100 Rovigo (RO)
Tel. 0432 5845 71 - Fax 0432 58 50 91
gting@gting.com
gting@pec.it
http://www.gting.com

Soc. Certificata ISO 9001:2008



Progettisti:
Ing. Carlo Romanato
Ordine di Rovigo n. 665
Ing. Antonio Capodaglio
Ordine di Rovigo n. 564

Commitenti:
Filippo Fava
Renata Fava



Il Responsabile del Procedimento

Identità del file:
AREE DA CEDERE AL COMUNE (sa 0848_Progetto Definitivo-
VARIANTE_01_V.07.2013)

Data:
Ottobre 2013