


Scheda Piano Interventi AT_R11 Madonne
Scala 1:2000

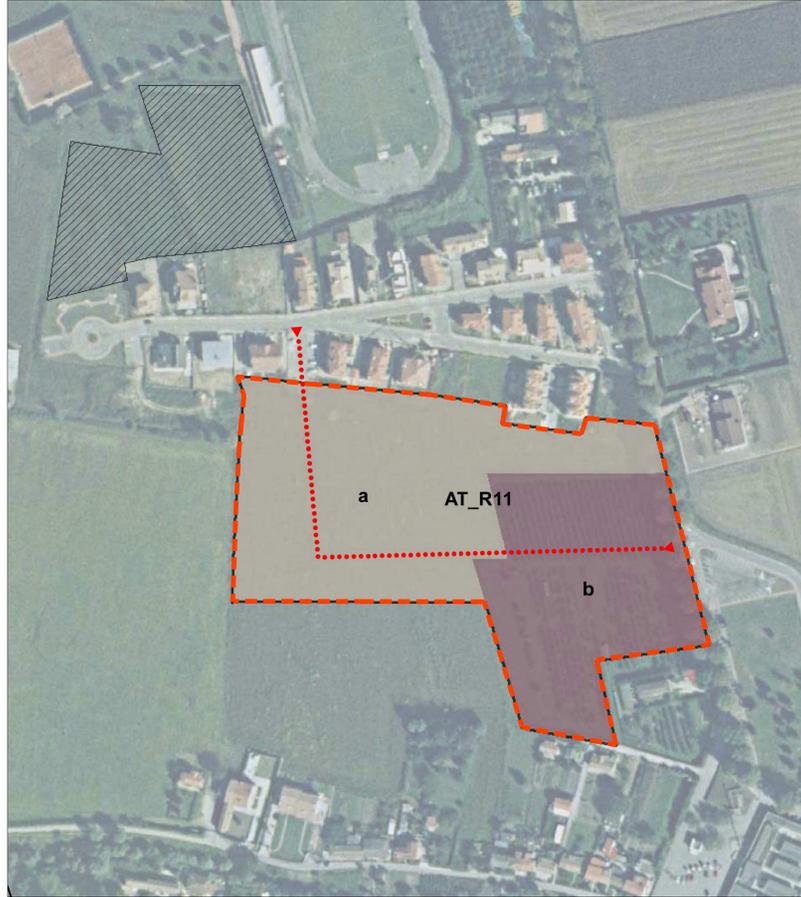

AT_R11 | Madonne

Località
Località Madonne

ATO
ATO 1 - Capoluogo Cavarzere

Destinazione d'uso prevalenti ed escluse
La destinazione d'uso prevalente è quella residenziale

Modalità di attuazione
Strumento urbanistico attuativo soggetto a perequazione (Area di Trasformazione Urbana)

Obiettivi di progetto
Consolidamento e riorganizzazione del tessuto urbano con cessione aree per implementazione/rafforzamento dei servizi esistenti con realizzazione della viabilità di accesso


Legenda

- AT_R11 - Ambito a
- AT_R11 - Ambito b
- Area in cessione
- Ipotesi di viabilità
- Ipotesi di accesso


Parametri urbanistici

	St	It	V	Ab teor	Verde P	Park P	Perequazione
AT_R11	34.526 mq						
a	19.815 mq	0,6	11.890 mc	79	790 mq	474 mq	5.944 mq
b	14.711 mq	0,6	8.826 mc	59	590 mq	354 mq	4.413 mq

Estratto Piano Interventi - Zone Significative (tav. 26)
Scala 1:2000

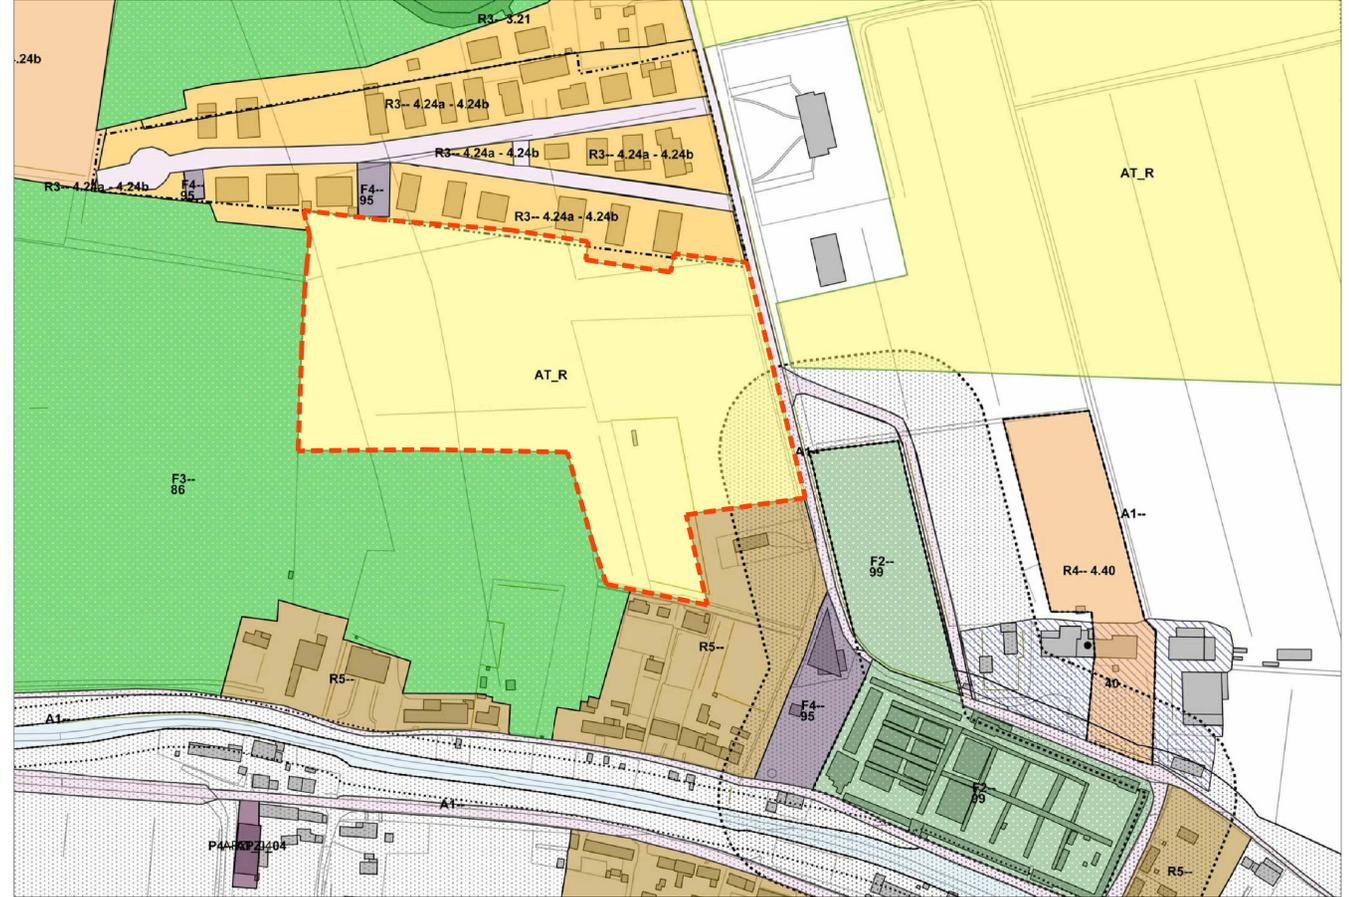

Estratto da C.T.R.
Scala 1:5000

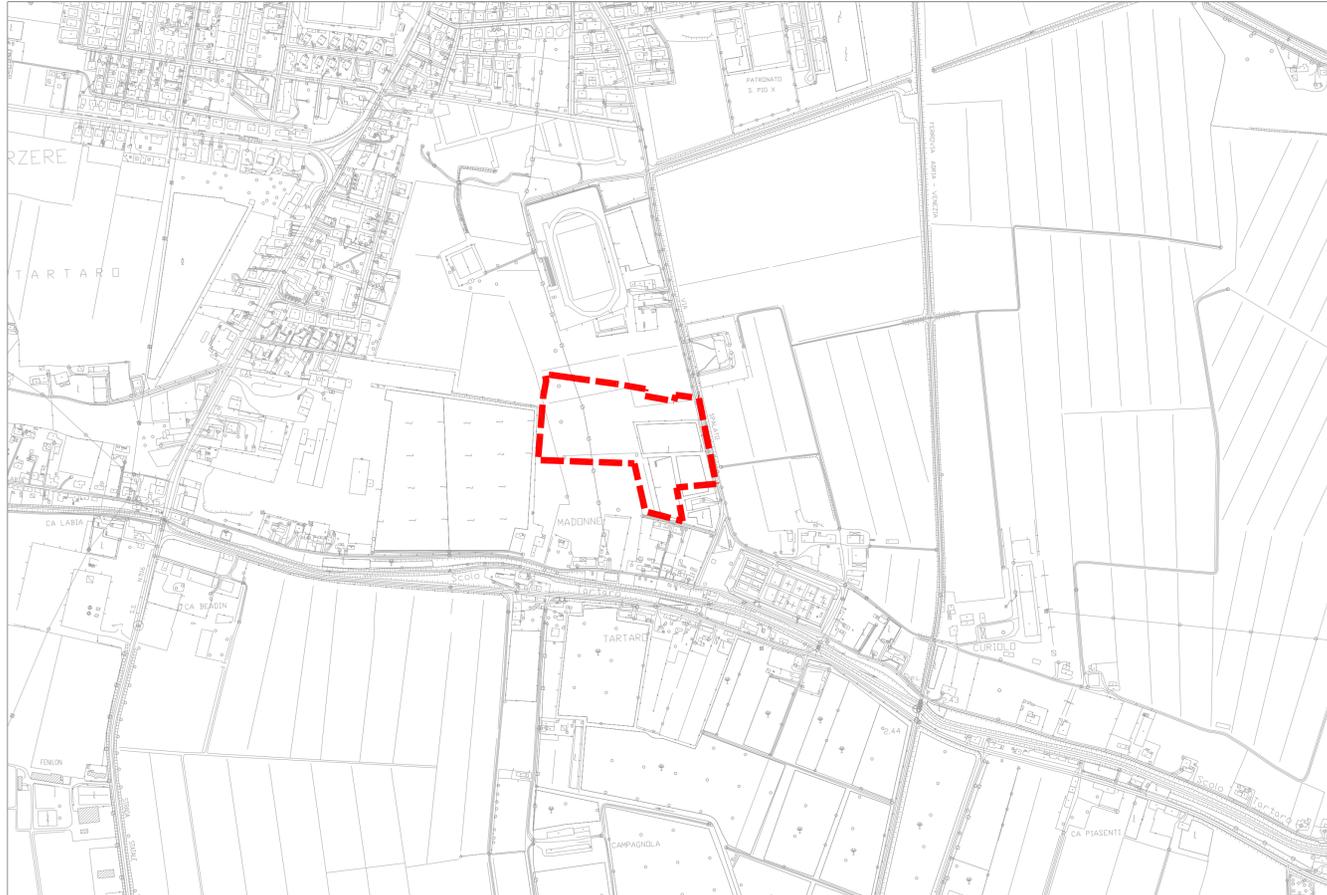

Estratto da Ortofoto



Provincia di Venezia

Comune di Cavarzere

P.U.A. AT_R11 / MADONNE
detto "LE MAGNOLIE"

Località : Comune di Cavarzere Provincia di Venezia	Tavola: 1
Oggetto : Estratto P.A.T. e del Piano degli Interventi ; Estratto da Ortofoto e da C.T.R.	Scala: 1:5000 1:1000

<p>Service Tecnico</p> <p>GTE soc. coop. Servizi di Ingegneria Integrata</p> <p>Via del Sacro Cuore n. 116 45100 Rovigo (RO) Tel. 0425/59.45.11 - Fax. 0425/59.90.91 gting@gteing.com http://www.gteing.com/</p>	<p>Progettisti:</p> <p>Ing. Carlo Romanato Ordine degli Ingegneri di Rovigo n. 665</p> <p>Arch. Alberto Sacchetto Ordine degli Architetti di Venezia n. 3032</p> <p>Arch. Giuseppe Tamburin Ordine degli Architetti di Venezia n. 961</p>
---	--

<p>I Committenti:</p> <p>Andrea Ruzzon RZZ NDR 74D27 G693V</p> <p>Severino De Montis DMN SRN 47R16 C383M</p> <p>Maria Assunta Servadio SRV MSS 55R50 C383M</p>	<p>Celeste s.a.s. di Tamburin Giuseppe p.iva 03662560279</p> <p>Crivellari Salvino s.a.s. di Crivellari Fabio p.iva 02662170279</p> <p>L'Imm. Del Monte di Bido Alberto Maurizio & C. s.a.s. p.iva 01378790289</p>
---	---

Identità del file: 0849_A_PLA1K0_00	Revisione: 00	Disegnatore: Vca	Data:
--	------------------	---------------------	-------