Pianificazione Territoriale **dott. Omar Castello** Recanati MONTELEE (FM) via S.Lorenzo 28/1	Ufficio Tecnico Andrelli Fiorello, Fiorenzo di Fabio e Simone	
STUDIO DI INGEGNERIA dr. Ing. Bernardo Bignozzi Fabriano - via Sinalunga 27	Iscritto ordine ingegneri di Fabriano Nr. 709	

TAVOLA N. 9

PRATICA COMUNALE

PLANIMETRIA TECNICA SOTTOSER. ILLUMINAZIONE

sc. 1:200

data: 04.12.2015

Richiedente: **Maria Luisa Poncina** cod. fisc. PNCMLS50M41C983K
(in qualità di erede Luciano Adolfo)
Residente in Cavarzere (Ve), via dei Martiri n. 45.
CO.SP.EDIL. s.r.l. cod. fisc. P.I. 00557940939
Residente in Cimpello Fiume Veneto (Pn) via G. Pascoli 58/b

Oggetto: **ACCORDO TRA SOGGETTO PUBBLICO E PRIVATO AI SENSI L.R. 11/2004 ART. 6 (ROTATORIA CON OPERE COLLEGATE) E ATTUAZIONE SCHEDA N. 4 P.I.**

P25/Prog/COSPEDIL/progetto

COMUNE: CAVARZERE

I richiedenti

II Tecnico

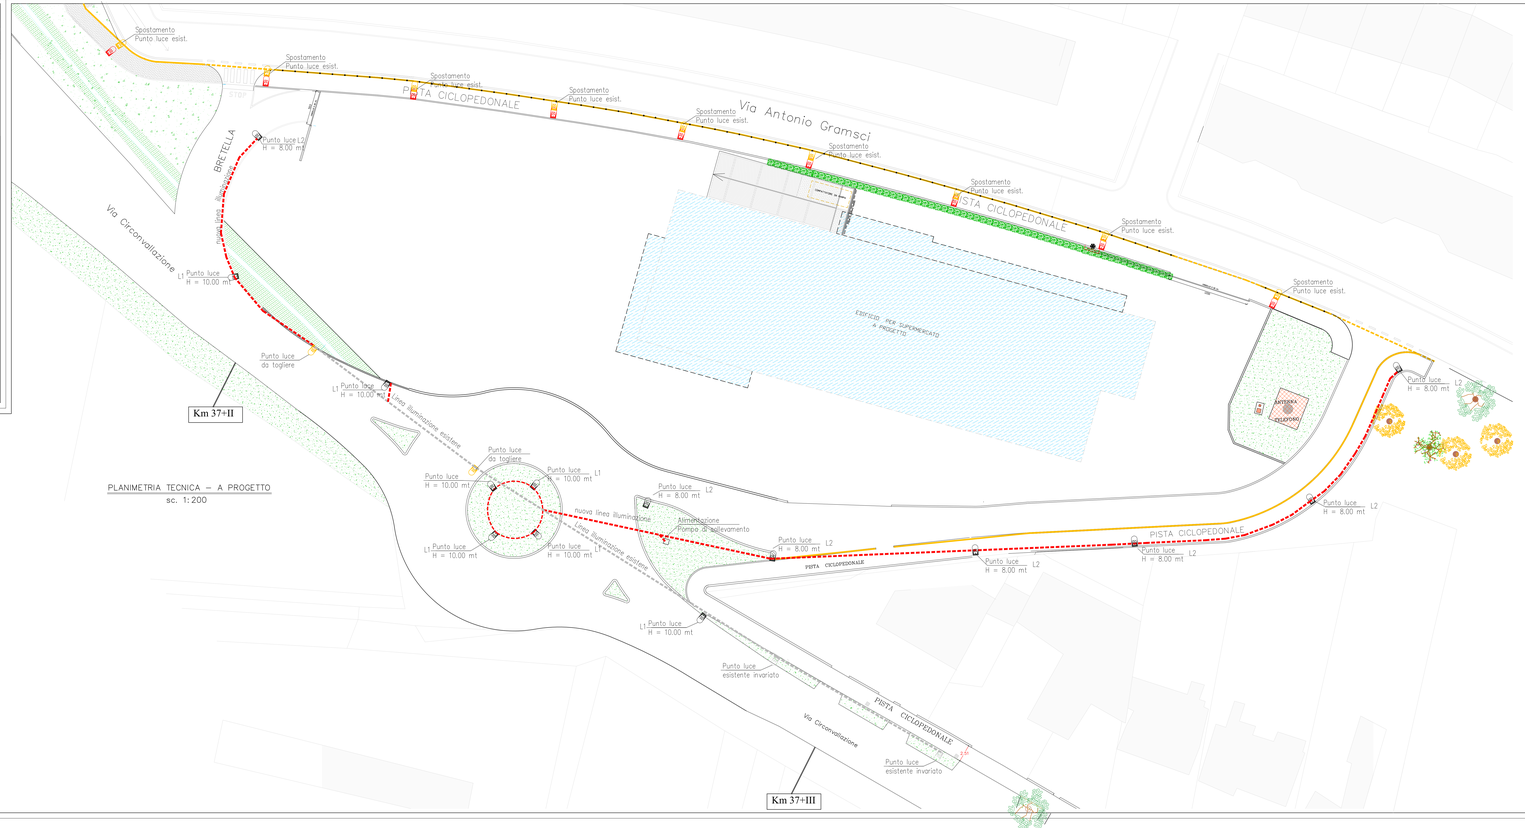

PLANIMETRIA TECNICA – A PROGETTO
sc. 1:200

LEGENDA

- Nuovo punto luce composto da e plafoniera stradale con lampade a LED silver su palo conico 180 W per L1 e 116W per L2
- Pozzetto con chiusino in ghisa
- Linea elettrica interrata entro tubazione in plastica corrugata (diam. 60mm) composta da cavo a due conduttori FG7R-0,6/1kv da 2,5 mmq.
- Punto luce esistente da togliere
- Punto luce esistente invariato
- LINEA ILLUMINAZIONE ESISTENTE

TIPOLOGIA PALI DI ILLUMINAZIONE

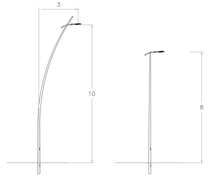

Apparecchio L1
su palo di altezza fuori terra 10 m

Apparecchio L2
su palo di altezza fuori terra 8m
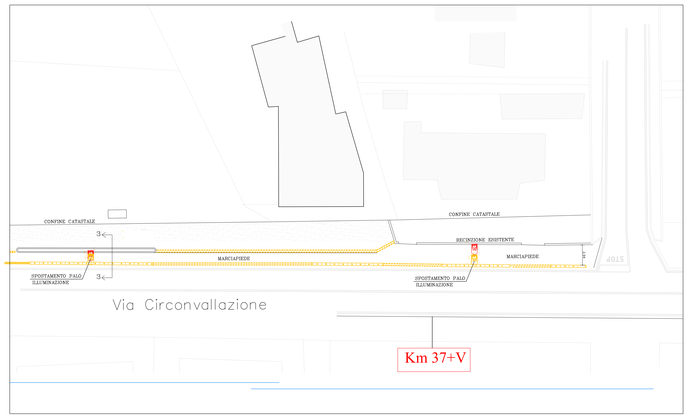
PARTICOLARE INCROCIO VIA BUONAROTTI
sc. 1:200