
 Pianificatore Territoriale  
**dott. Omar Castello**  
 Reciproco MONTELUCE (PD) Via G. Cesarelli, 28/1  
 Architetto Pagine: P. Pasqua  
 di Padova nr. 2825

**STUDIO DI INGEGNERIA**  
 dr. Ing. Bernardo Bignozzi  
 Padova - via Sordani, 21

TAVOLA N.  
**12.1**

PRATICA COMUNALE  
 SEZIONI STRADALI  
 Scala 1:200

data: 04.12.2015


Richiedente: **Maria Luisa Poncina**  
 (in qualità di erede Lusian Adolfo)  
 Residente in Cavarzere (Ve), via dei Martiri n. 45.  
**CO.SP.EDIL s.r.l.**  
 Residente in Cimello Fiume Veneto (Pa) via G. Pascoli 58/b

Oggetto: **ACCORDO TRA SOGGETTO PUBBLICO E PRIVATO AI SENSI L.R. 11/2004 ART. 6 (ROTATORIA CON OPERE COLLEGATE) E ATTUAZIONE SCHEDA N. 4 P.I.**


P25/Prog/COSEPEDI/Progetto

COMUNE: CAVARZERE


I richiedenti  
 II Tecnico

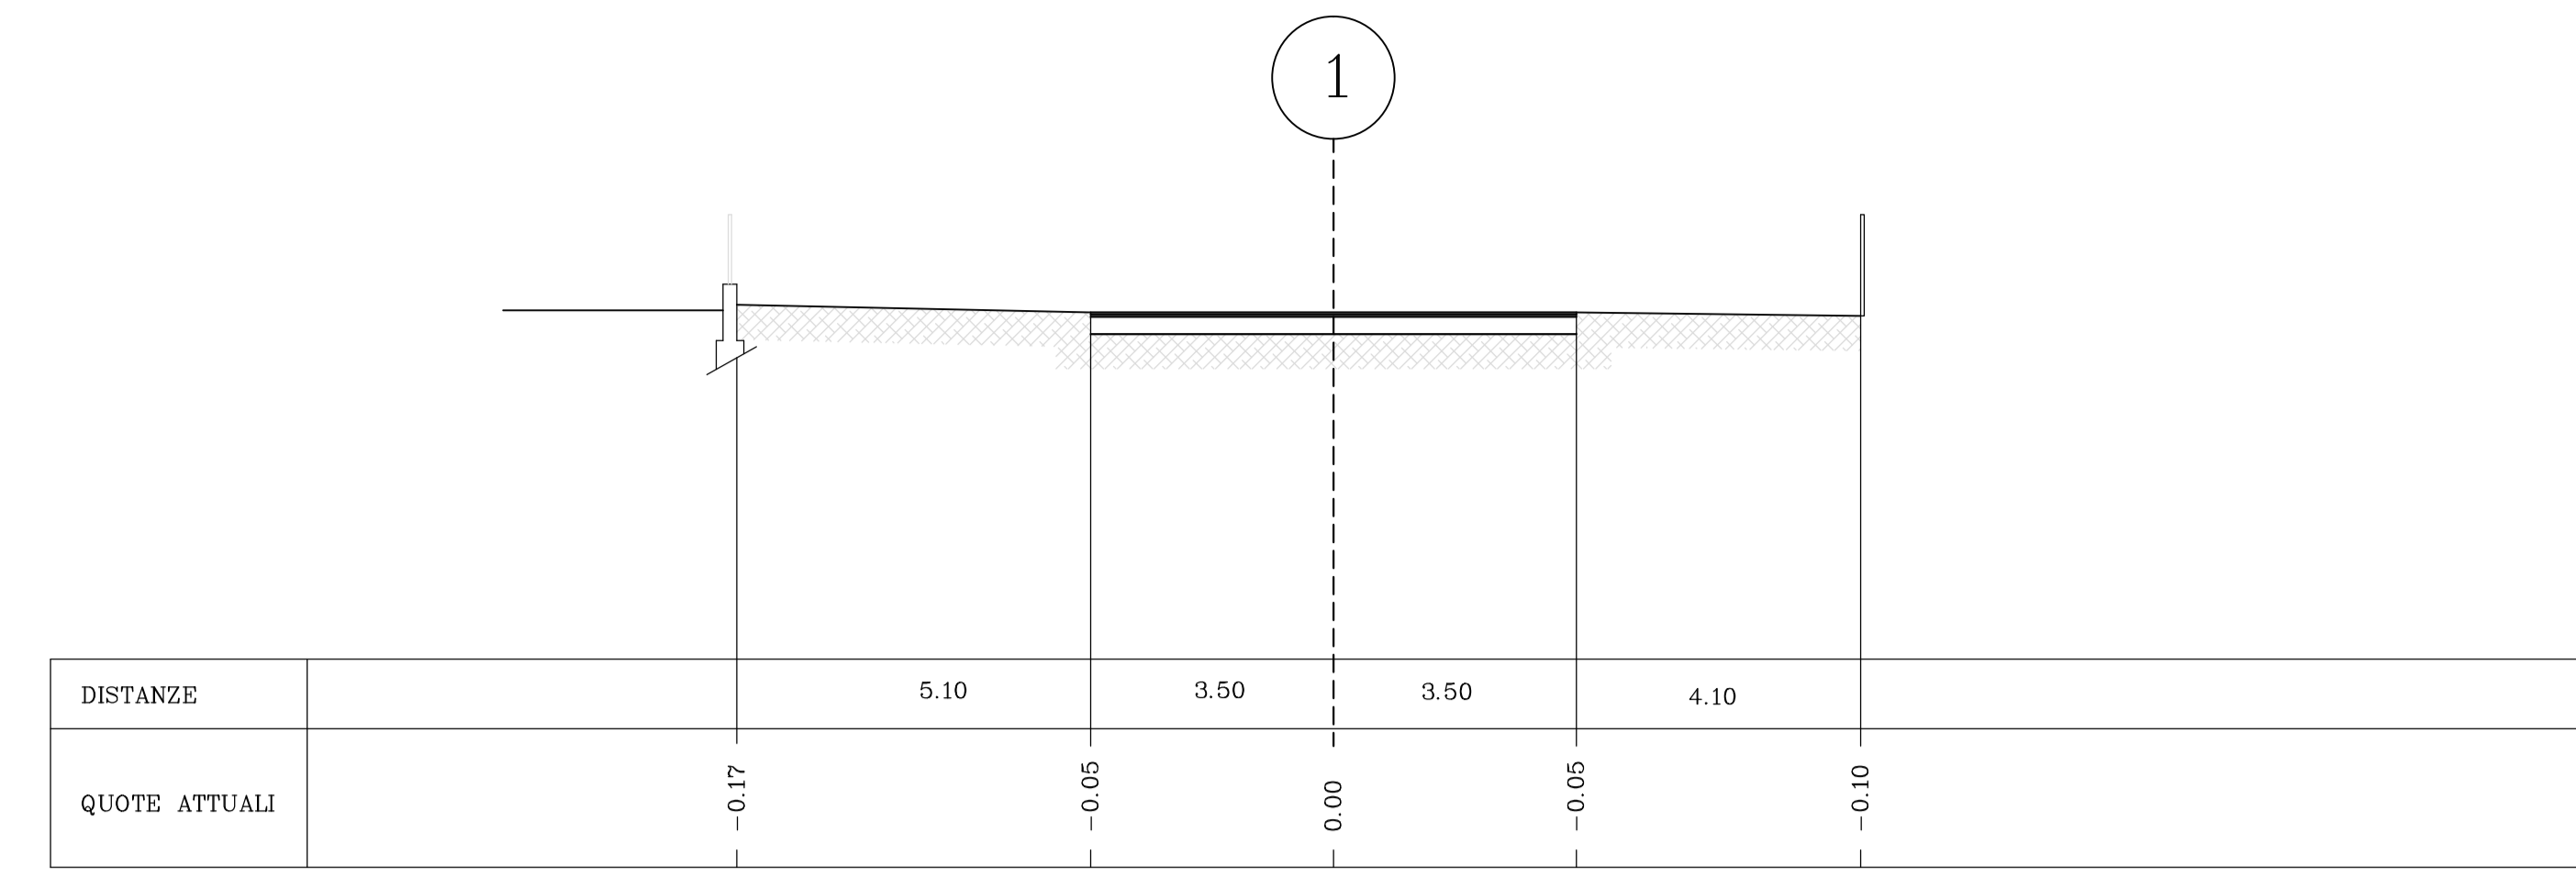


SEZIONE ATTUALE N.1

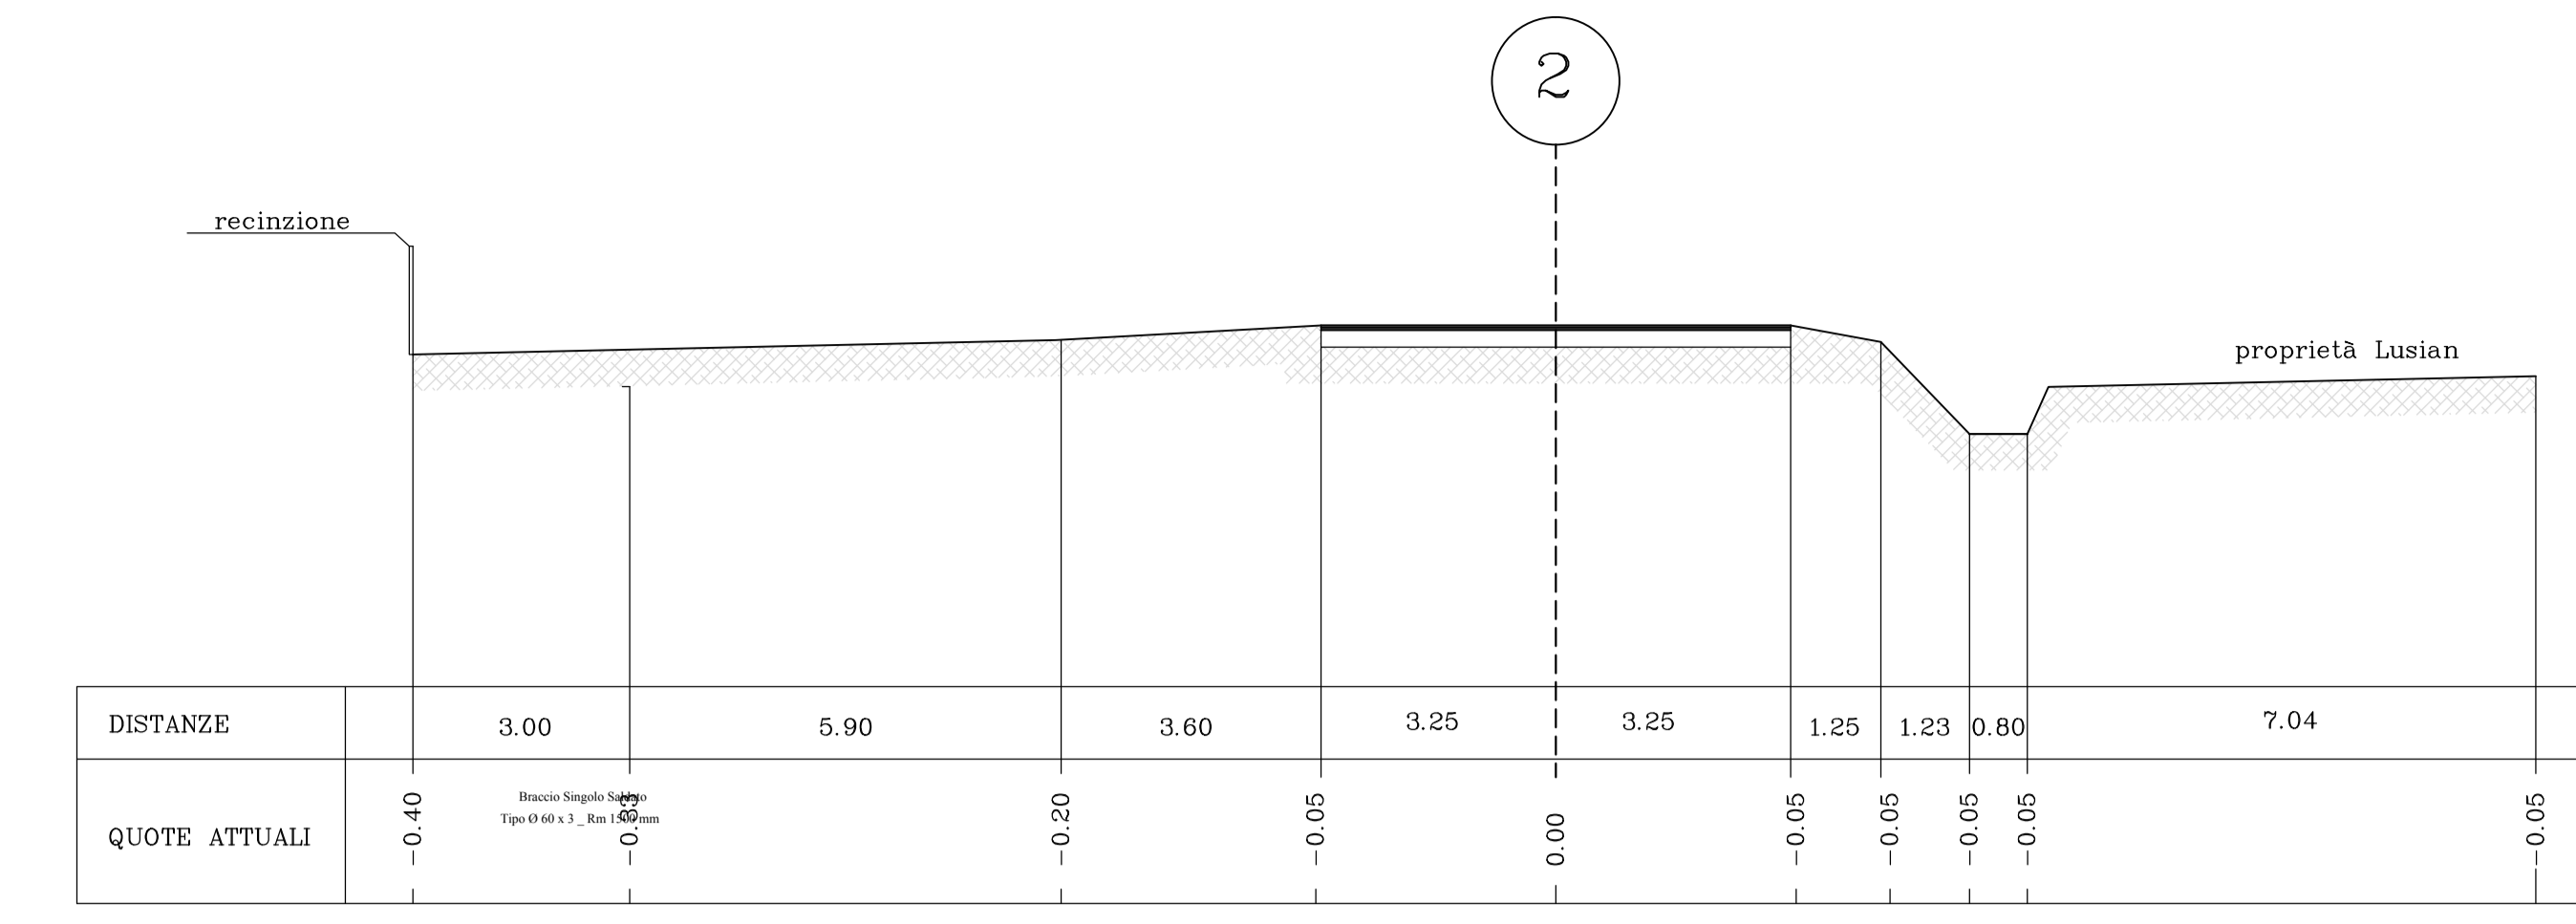


SEZIONE ATTUALE N.2

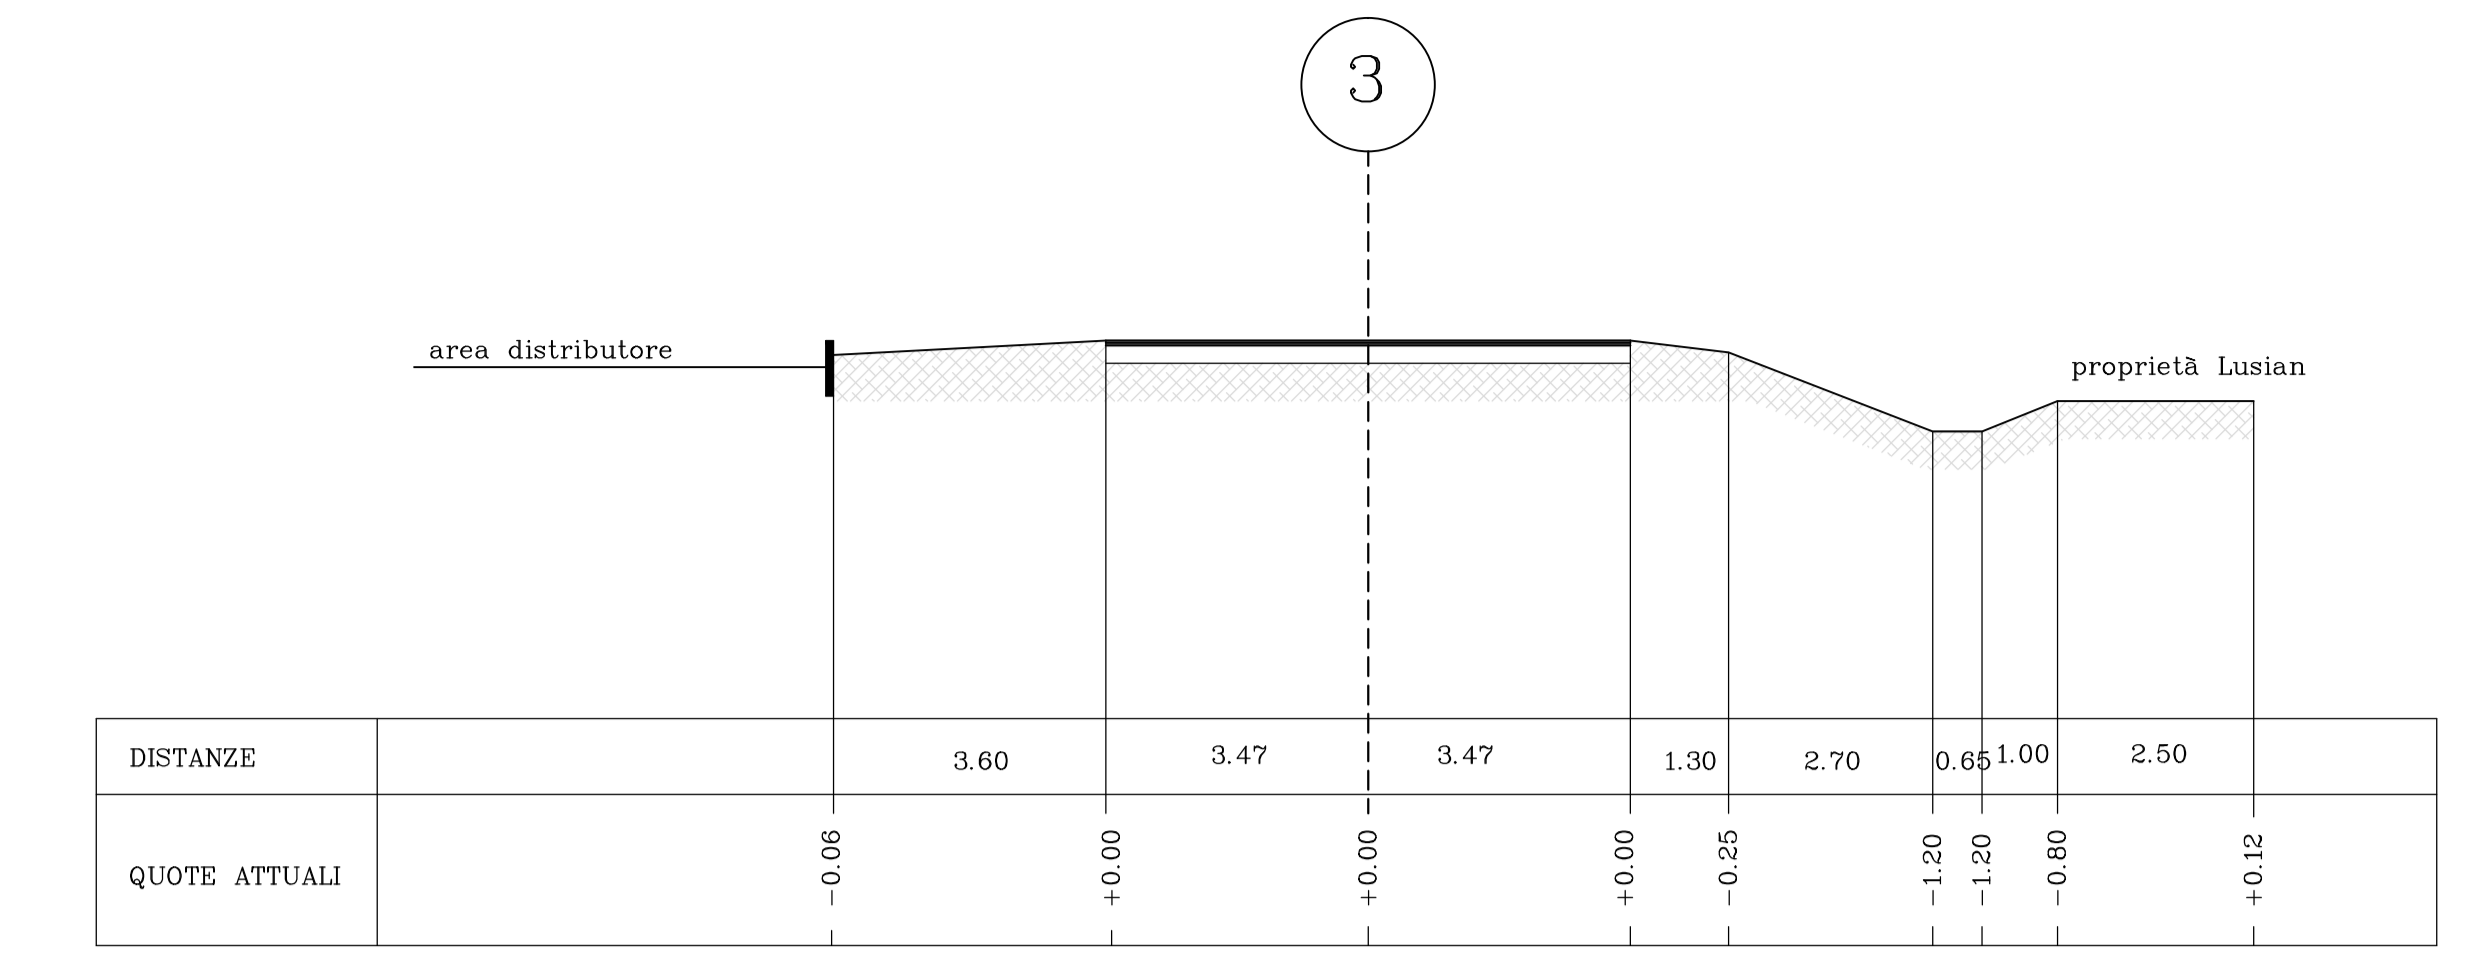


SEZIONE ATTUALE N.3

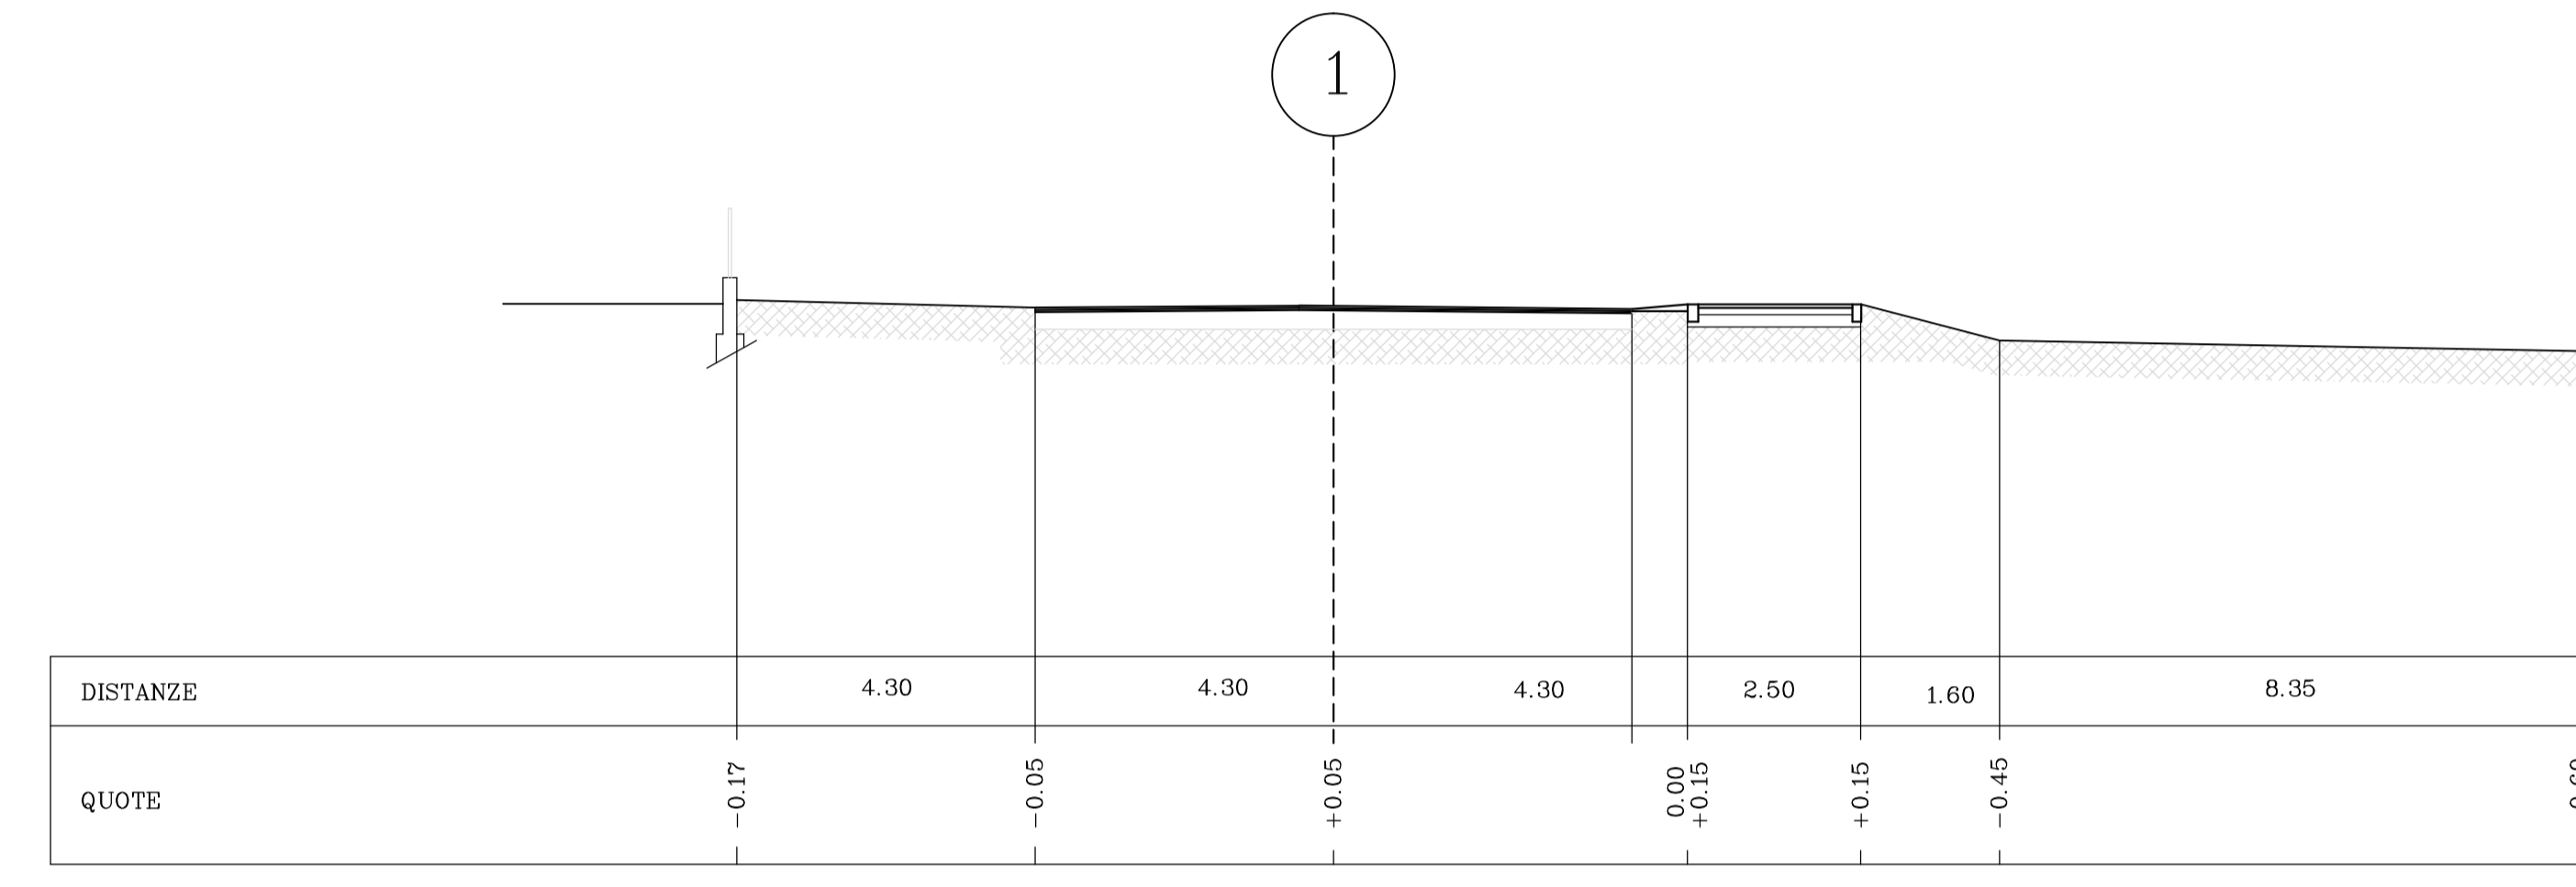


SEZIONE A PROGETTO N.1

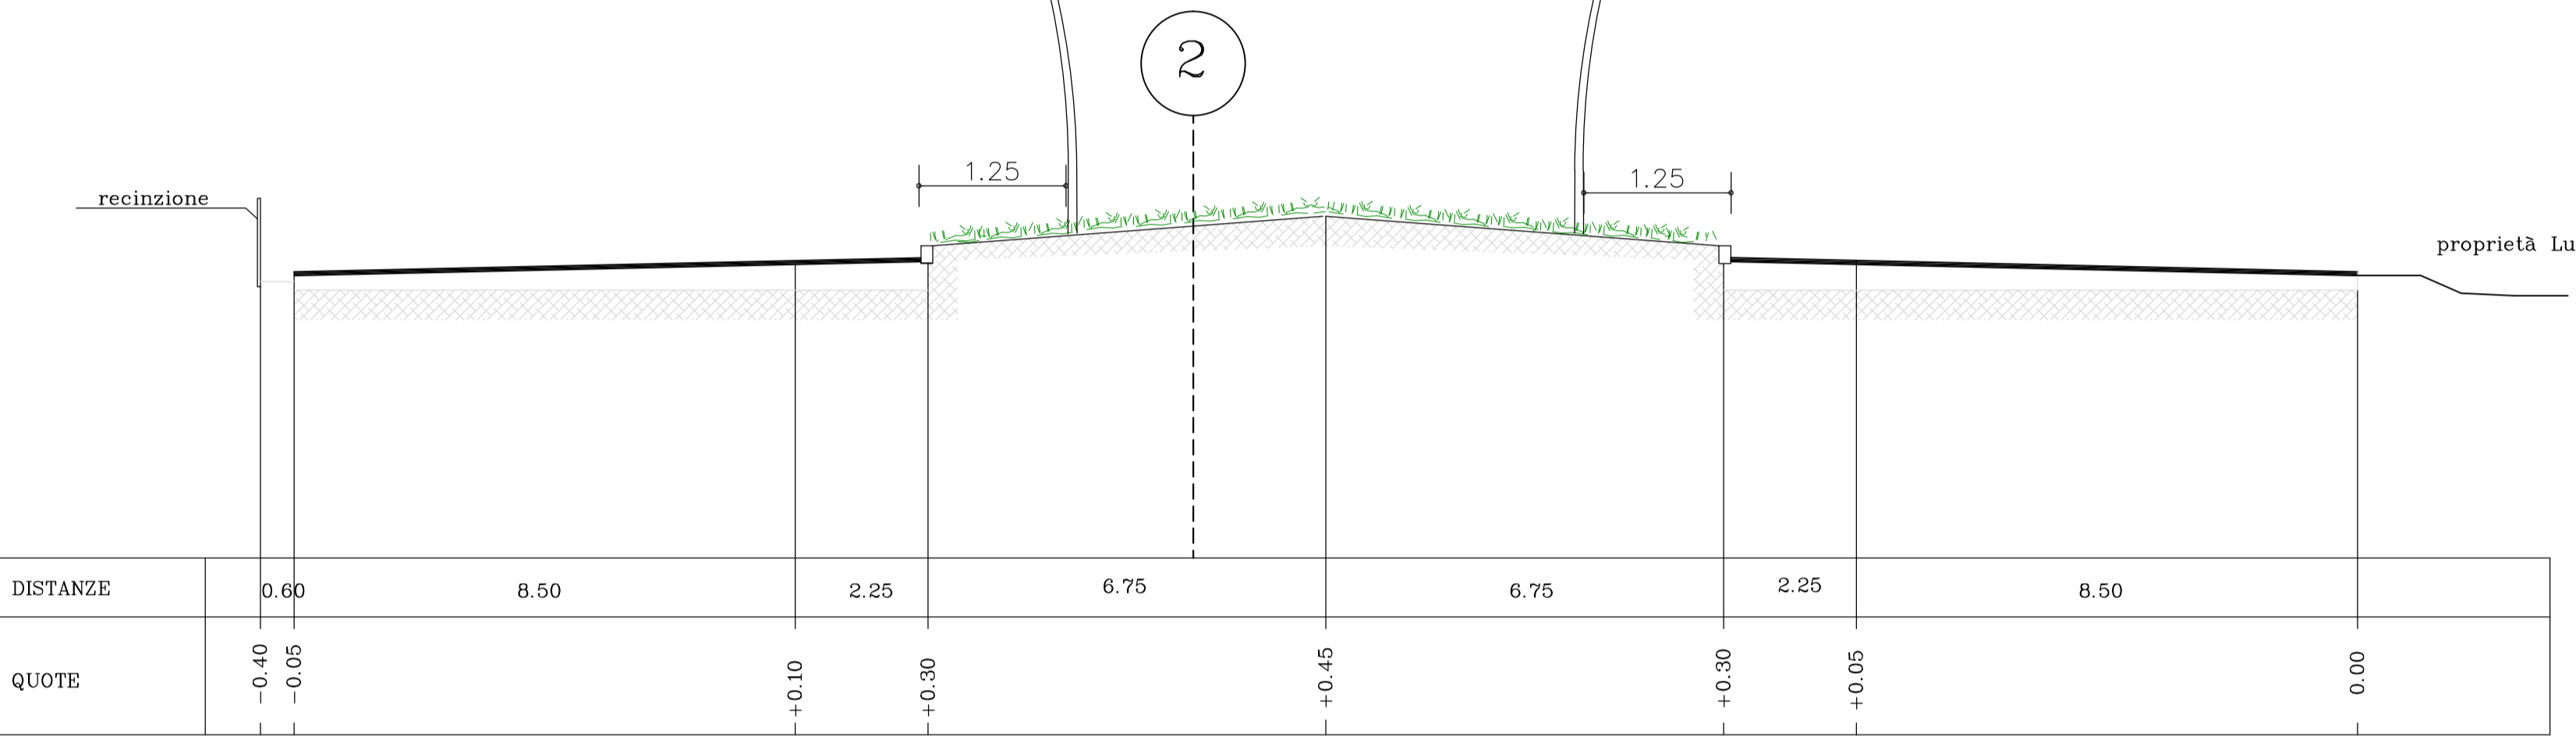


SEZIONE A PROGETTO N.2

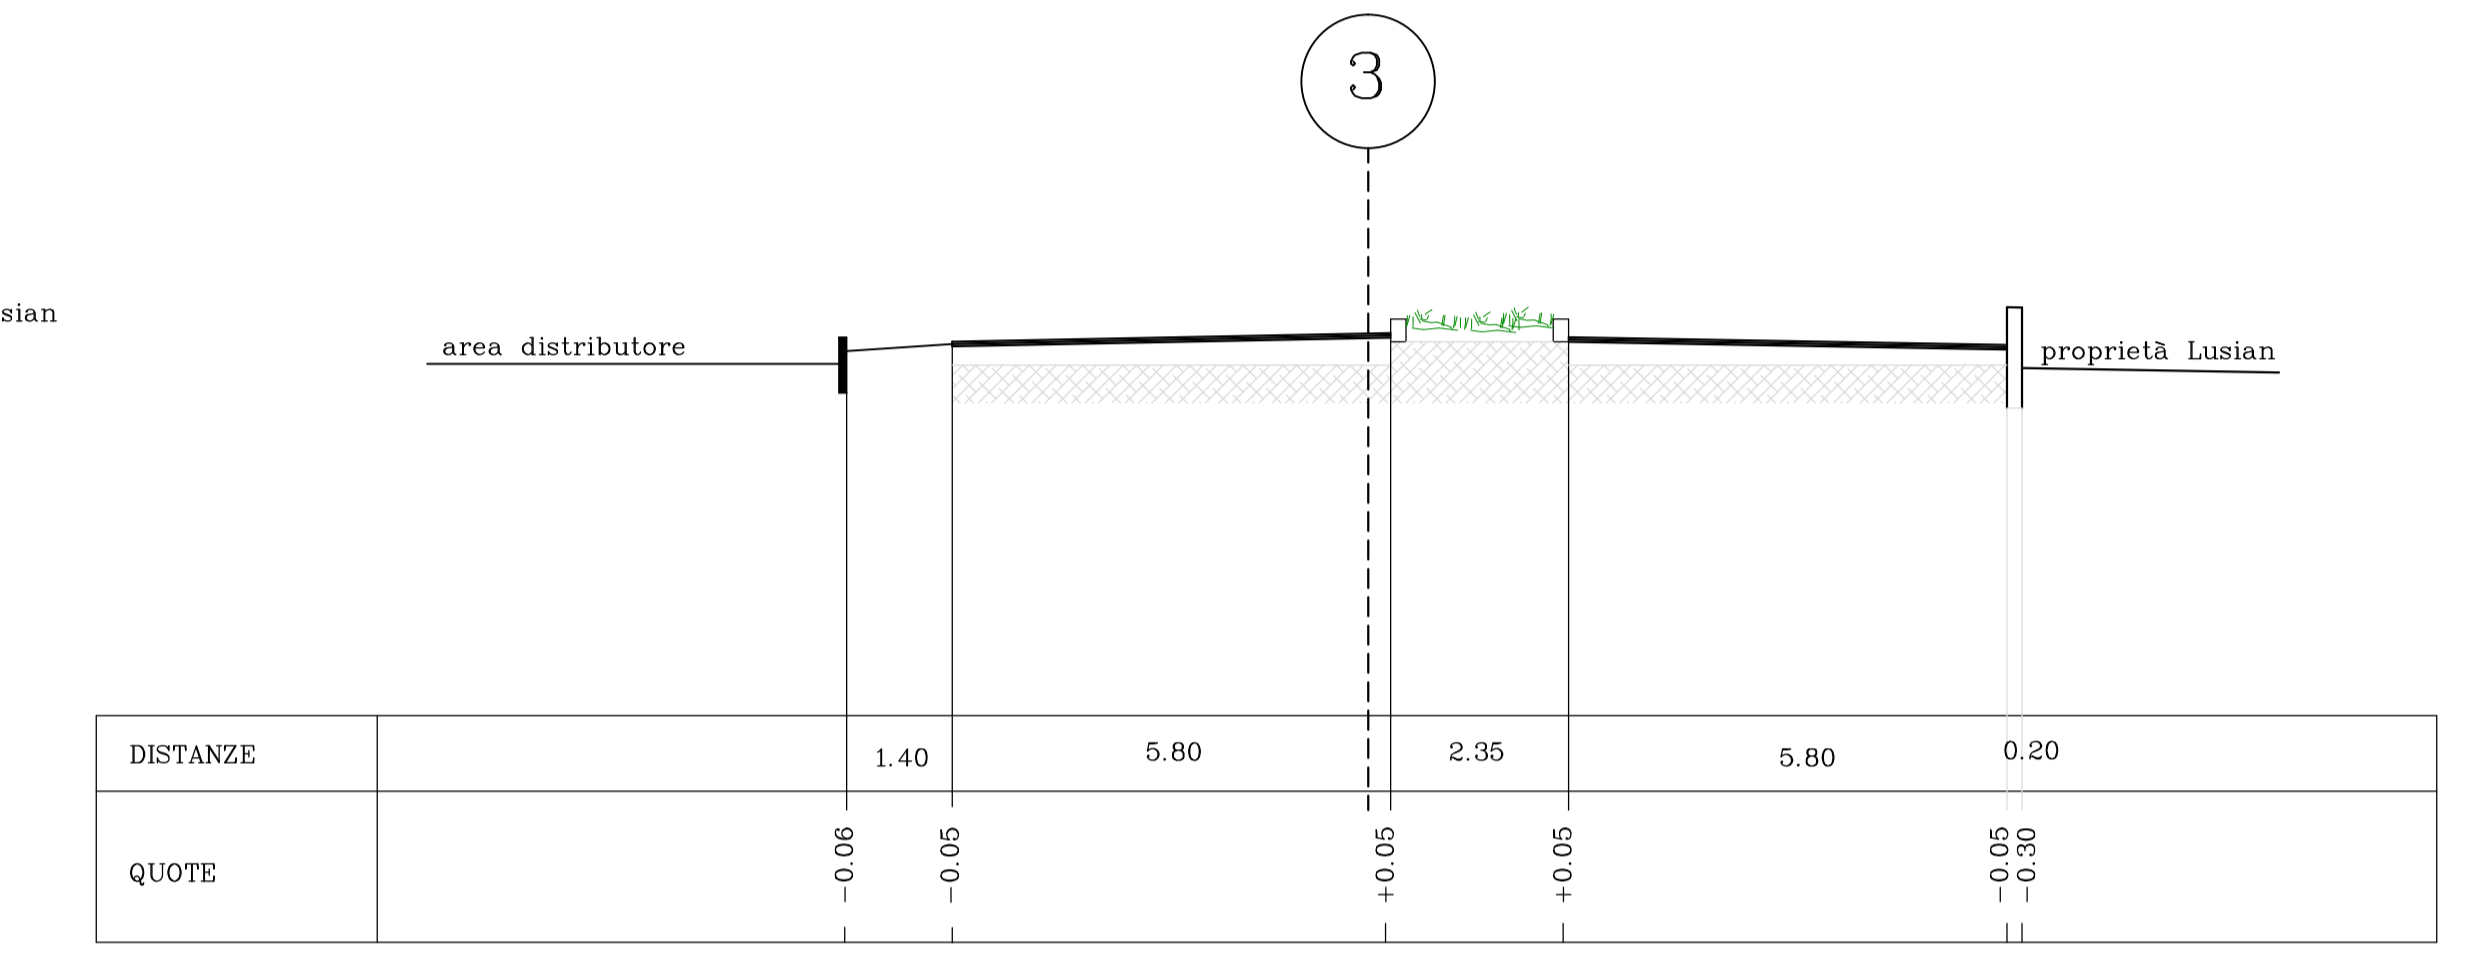


SEZIONE A PROGETTO N.3

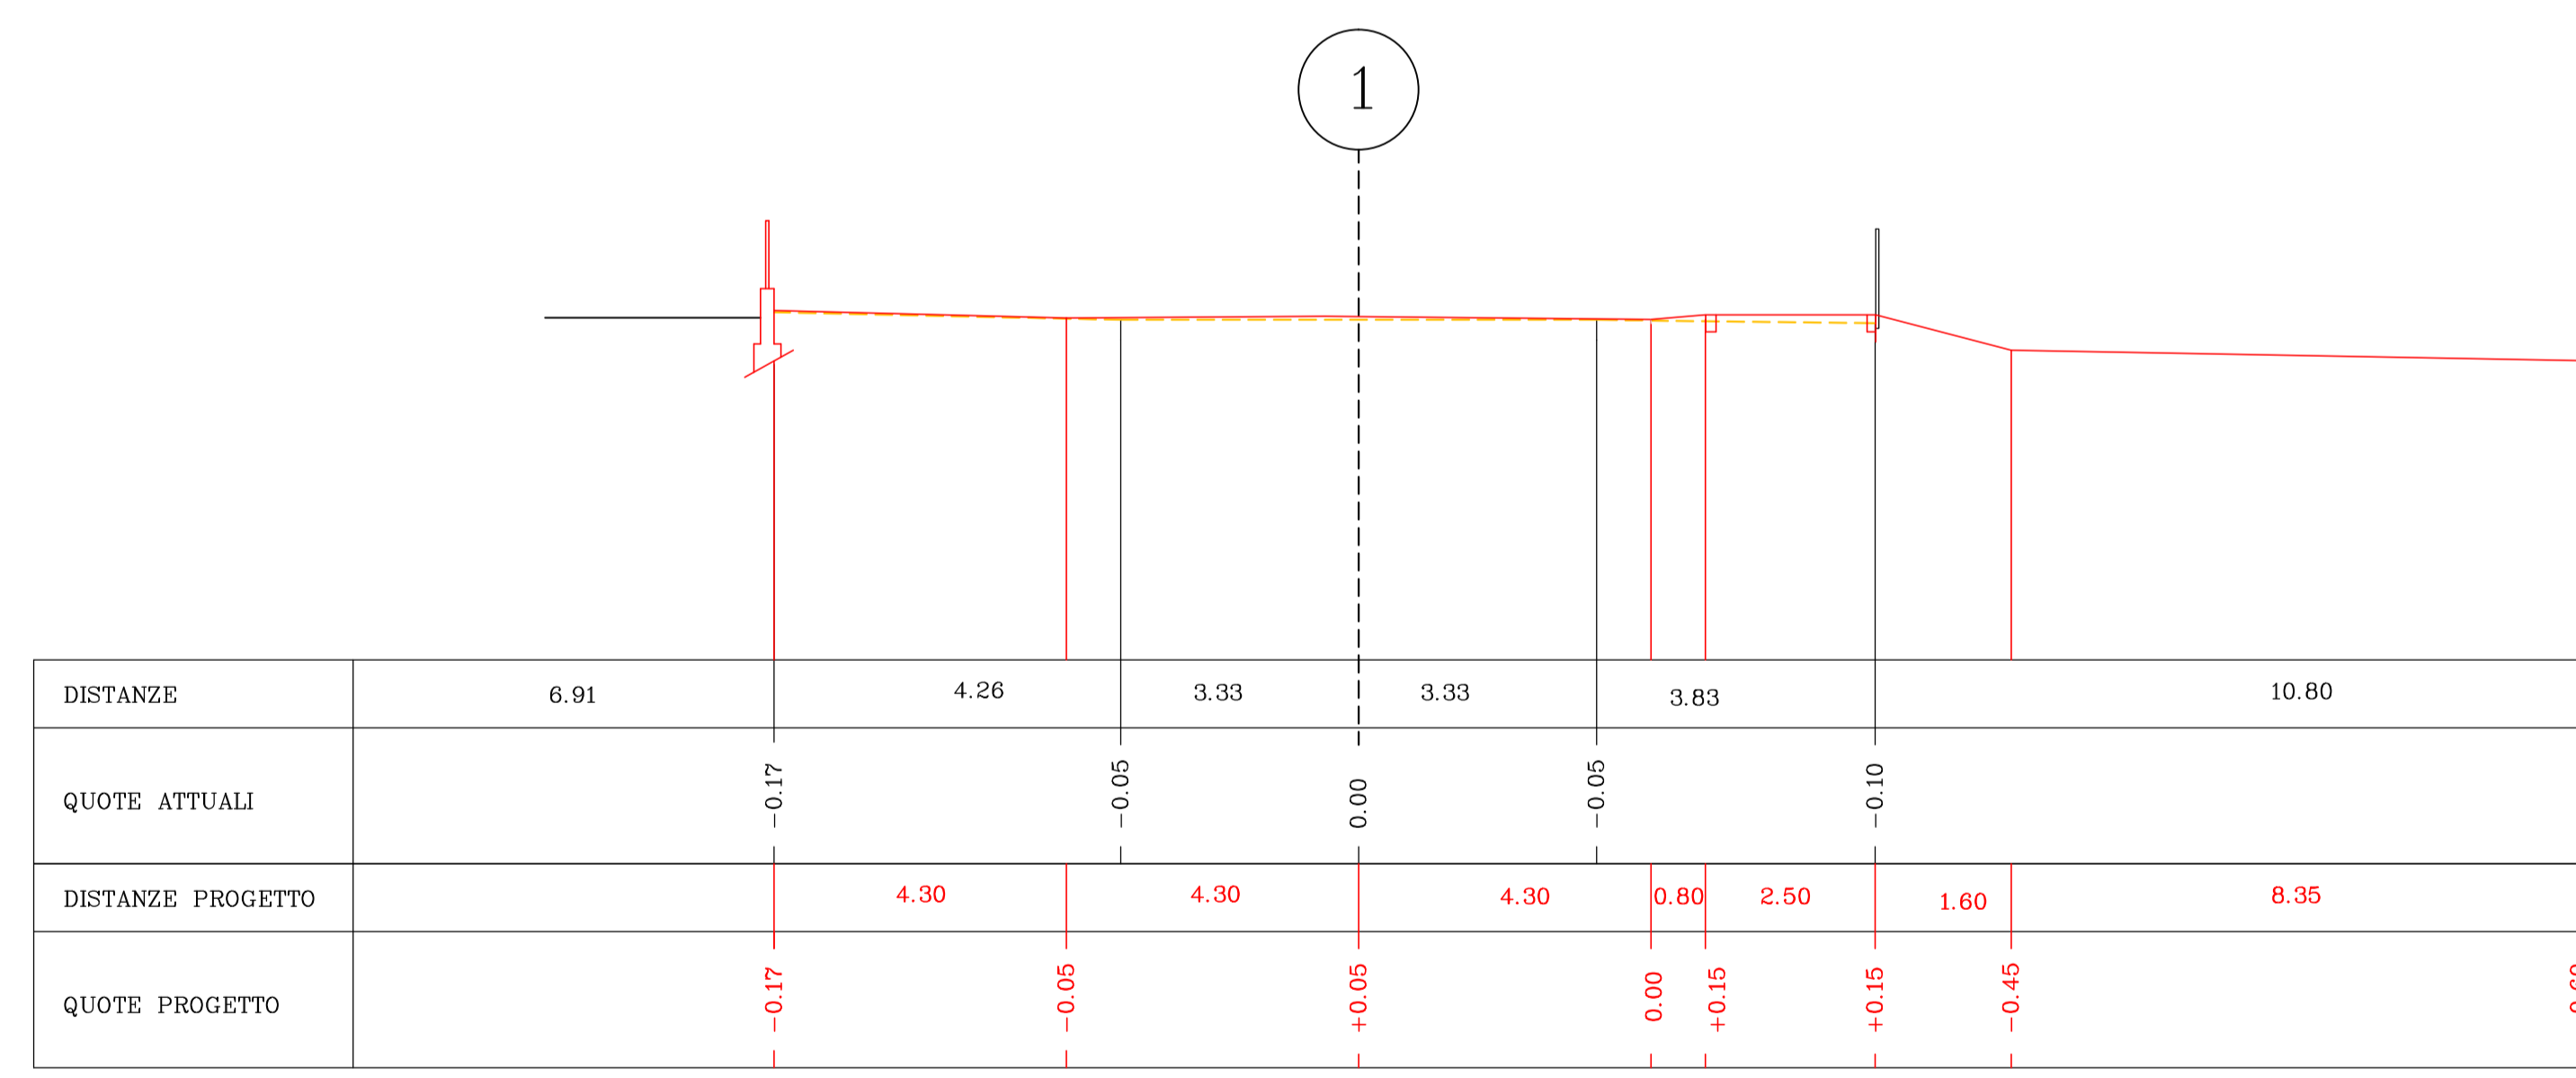


COMPARATIVA N.1

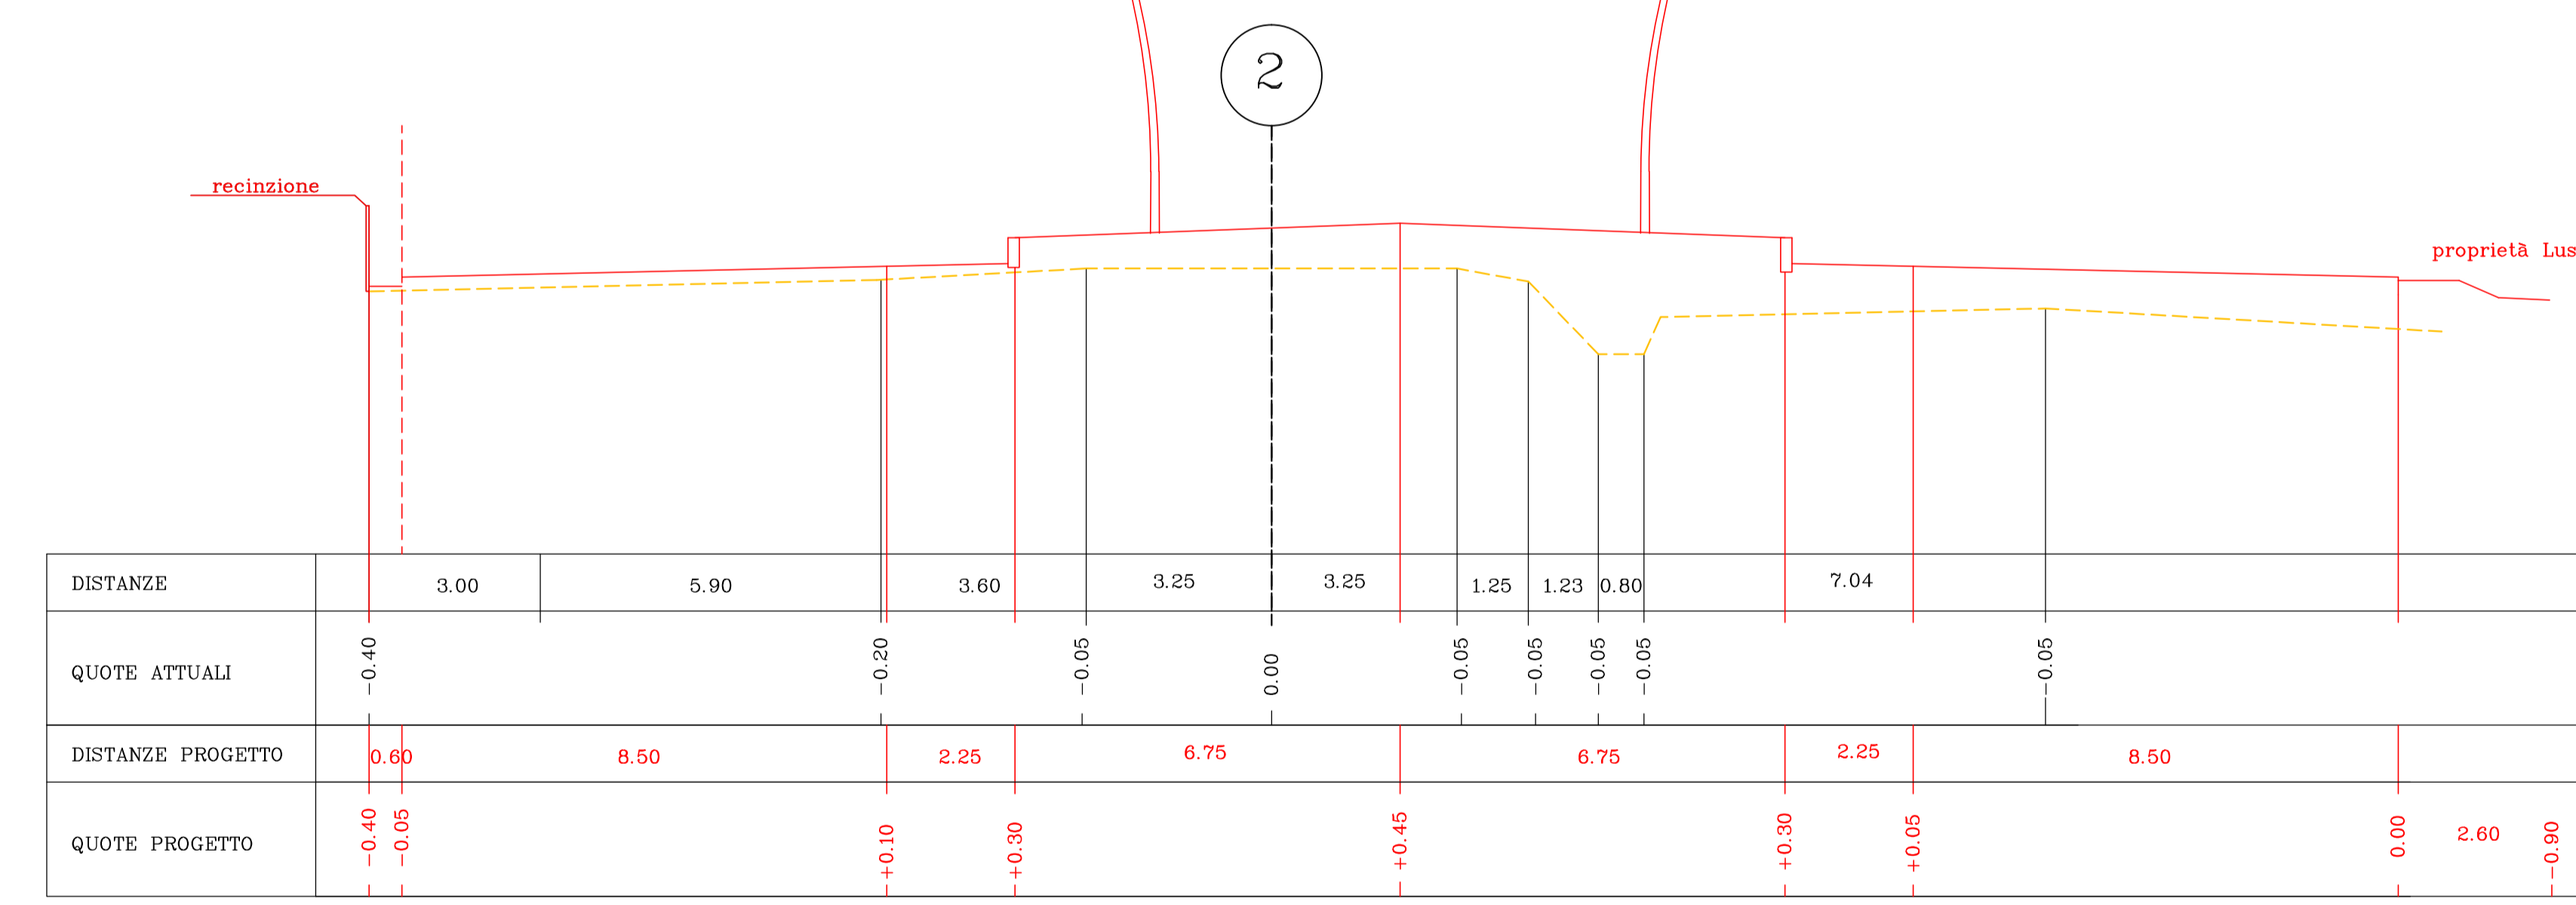

COMPARATIVA N.2

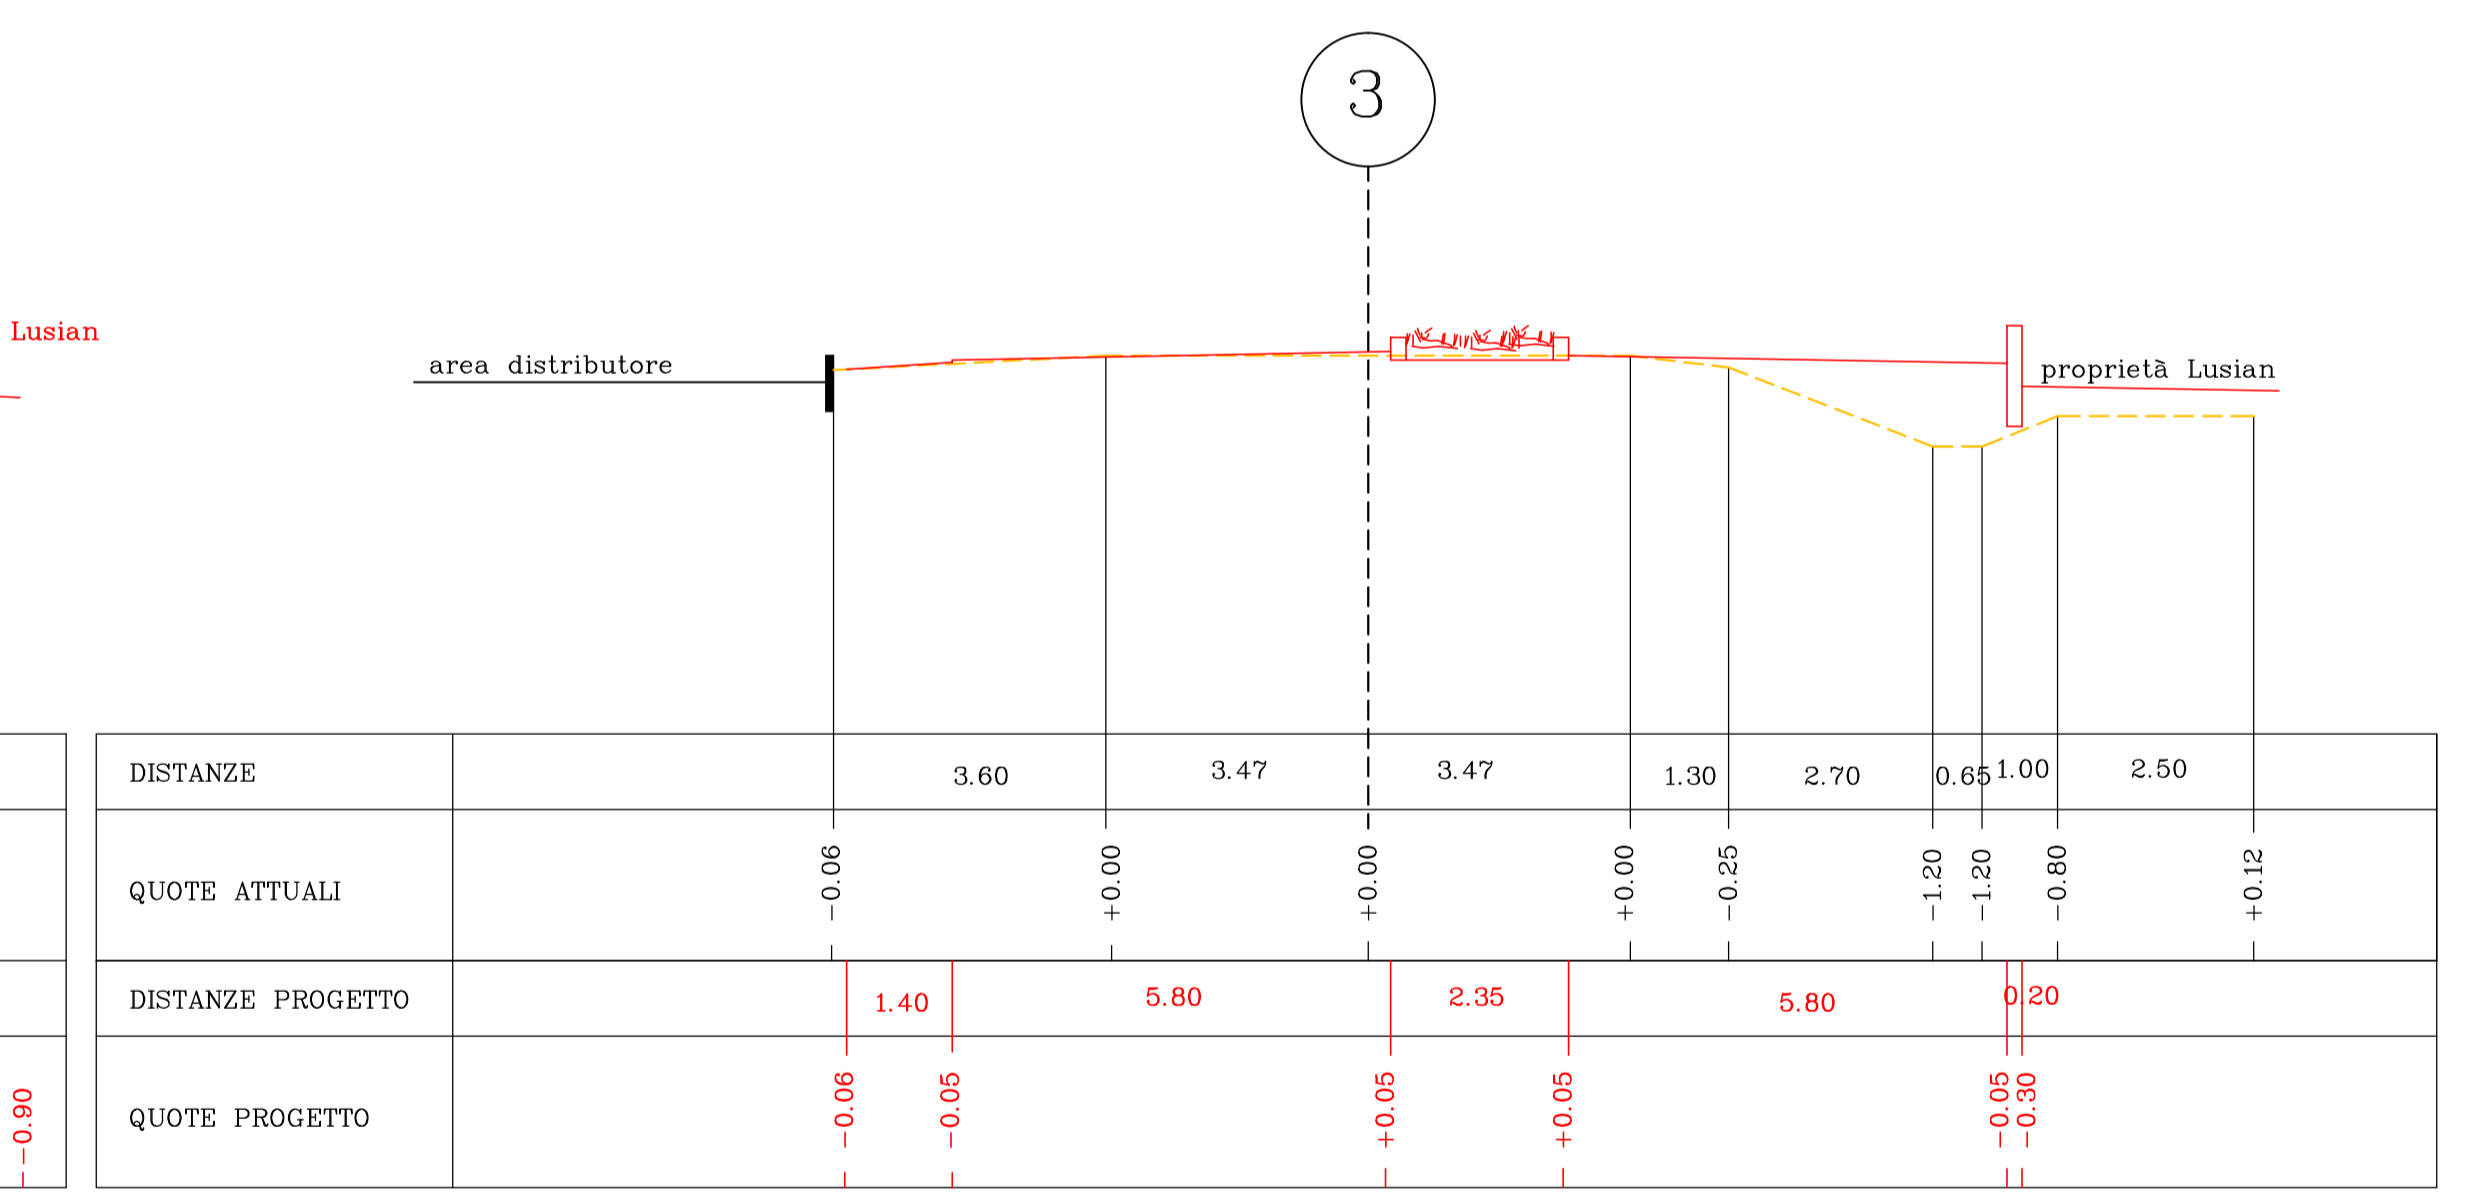

COMPARATIVA N.3

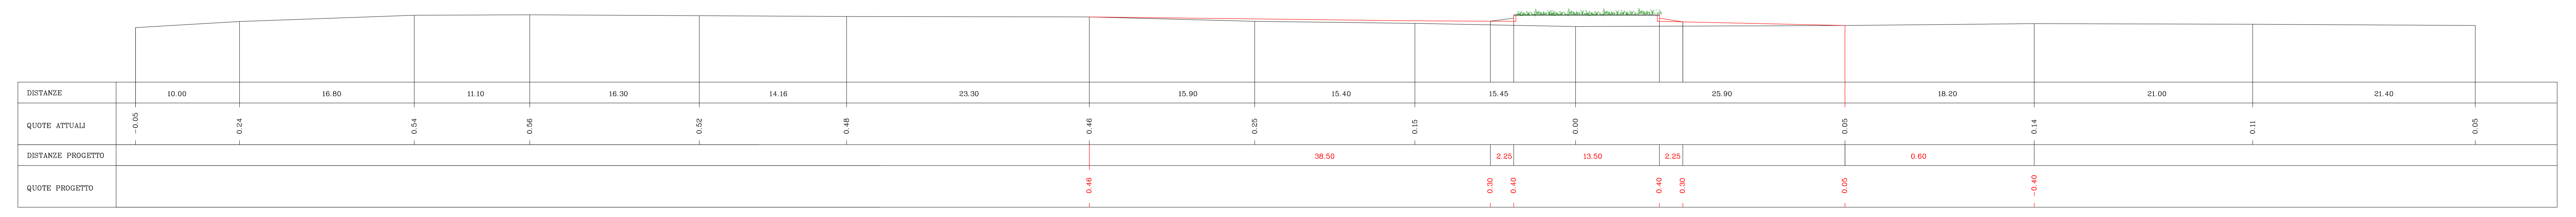

PROFILO STRADA LONGITUDINALE S.S. 516 PIOVESE