


AREA PER SPAZI PUBBLICI ATTREZZATI - ECCEZIONALMENTE AREA DI INVASO

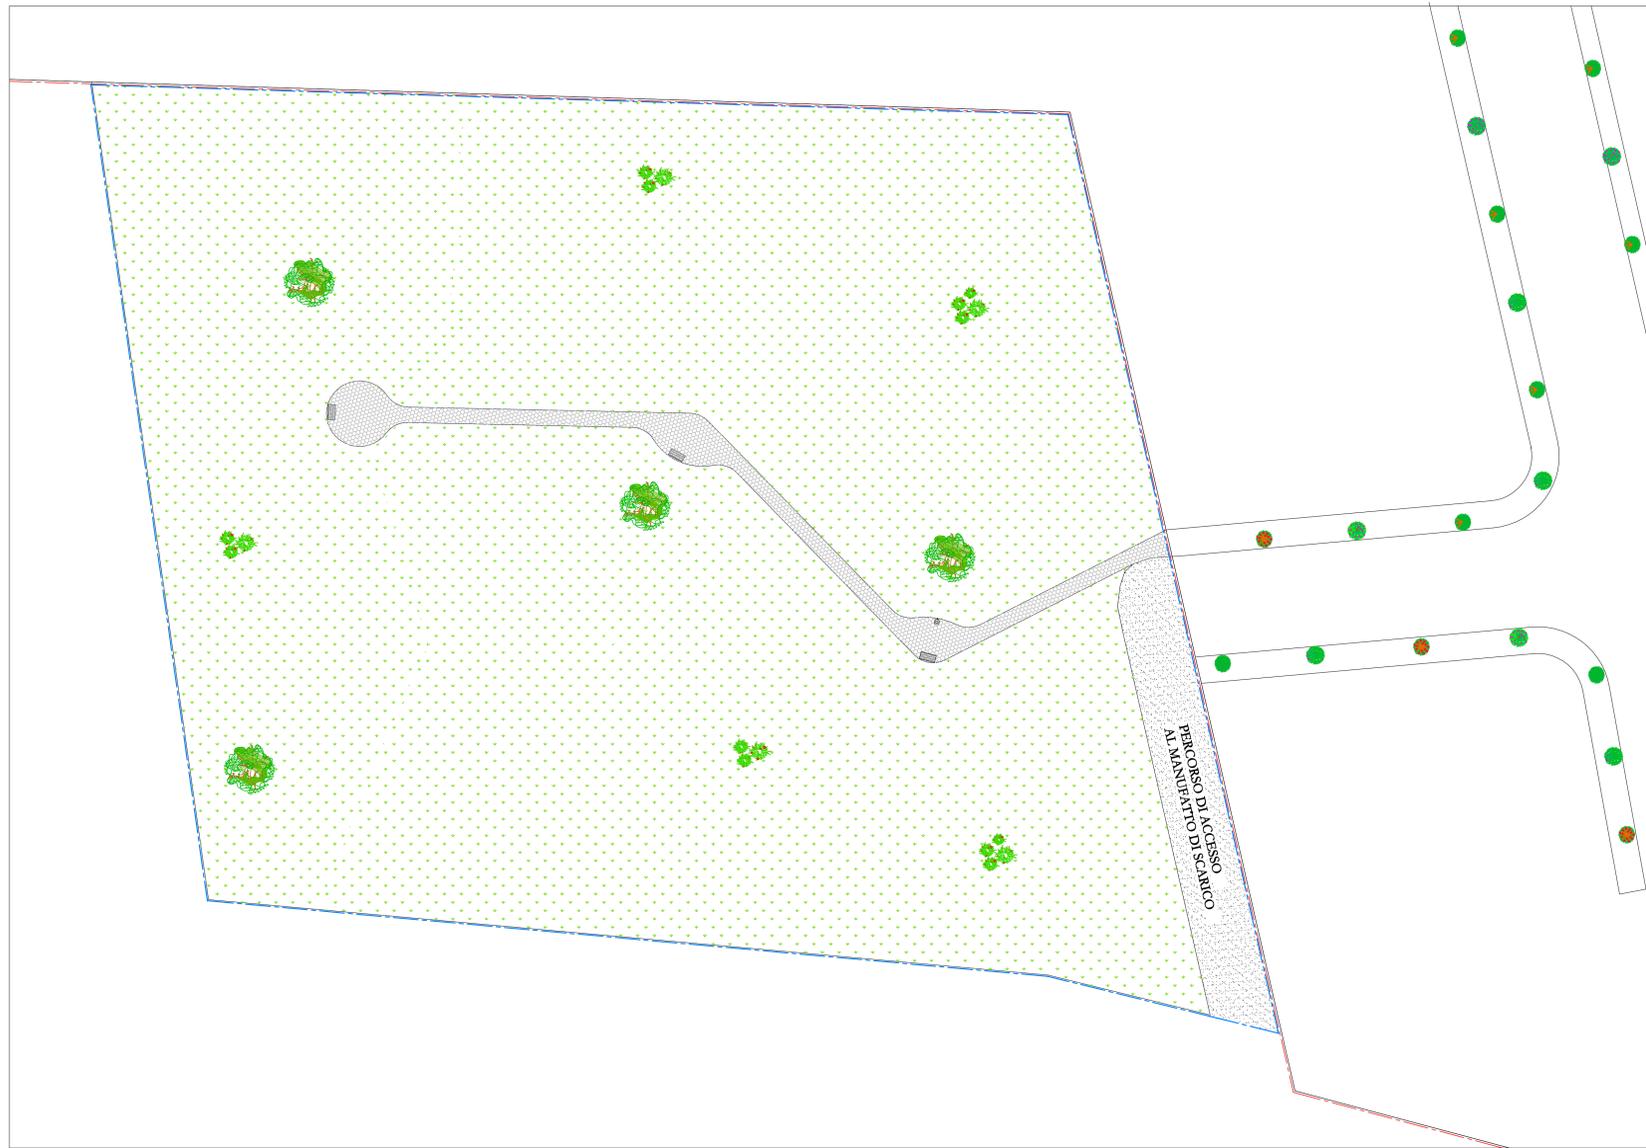

AREA PER SPAZI PUBBLICI ATTREZZATI A PARCO PER IL GIOCO E LO SPORT
ECCEZIONALMENTE BACINO DI INVASO - DA CEDERE AL COMUNE

VERDE PUBBLICO



LEGENDA:

	AREA SOGGETTA A PUA
	MAGNOLIE
	ROSAI A CESPUGLID
	OLEANDRI
	CILIEGI DA FIORE
	MELI DA FIORE
	PANCHINA
	CESTINO
	LAMPIONE

Provincia di Venezia
Comune di Cavarzere

P.U.A. AT_R11 / MADONNE

Località :
Comune di Cavarzere
Provincia di Venezia

Oggetto :
VERDE PUBBLICO ATTREZZATO
ORGANIZZAZIONE AREE PER SPAZI PUBBLICI

Tavola:
19

Service Tecnico

Progettisti:
Ing. Carlo Romanato
Ordine degli Ingegneri di Rovigo n. 665

Scala:
1:200

Arch. Alberto Sacchetto
Ordine degli Architetti di Venezia n. 3032

Il Responsabile del procedimento:

OTE soc. coop.
Servizi di Ingegneria Integrata
Via del Som Curre n. 118
45100 Rovigo (RO)
Tel. 0429/64.61.11 - Fax: 0429/64.99.91
genug@genug.com
http://www.genug.com/

Arch. Giuseppe Tamburin
Ordine degli Architetti di Venezia n. 961

Identità del file: Revisione: 00 Disegnatore: Data: