


Estratto planimetrico stato di fatto

Scala 1:500

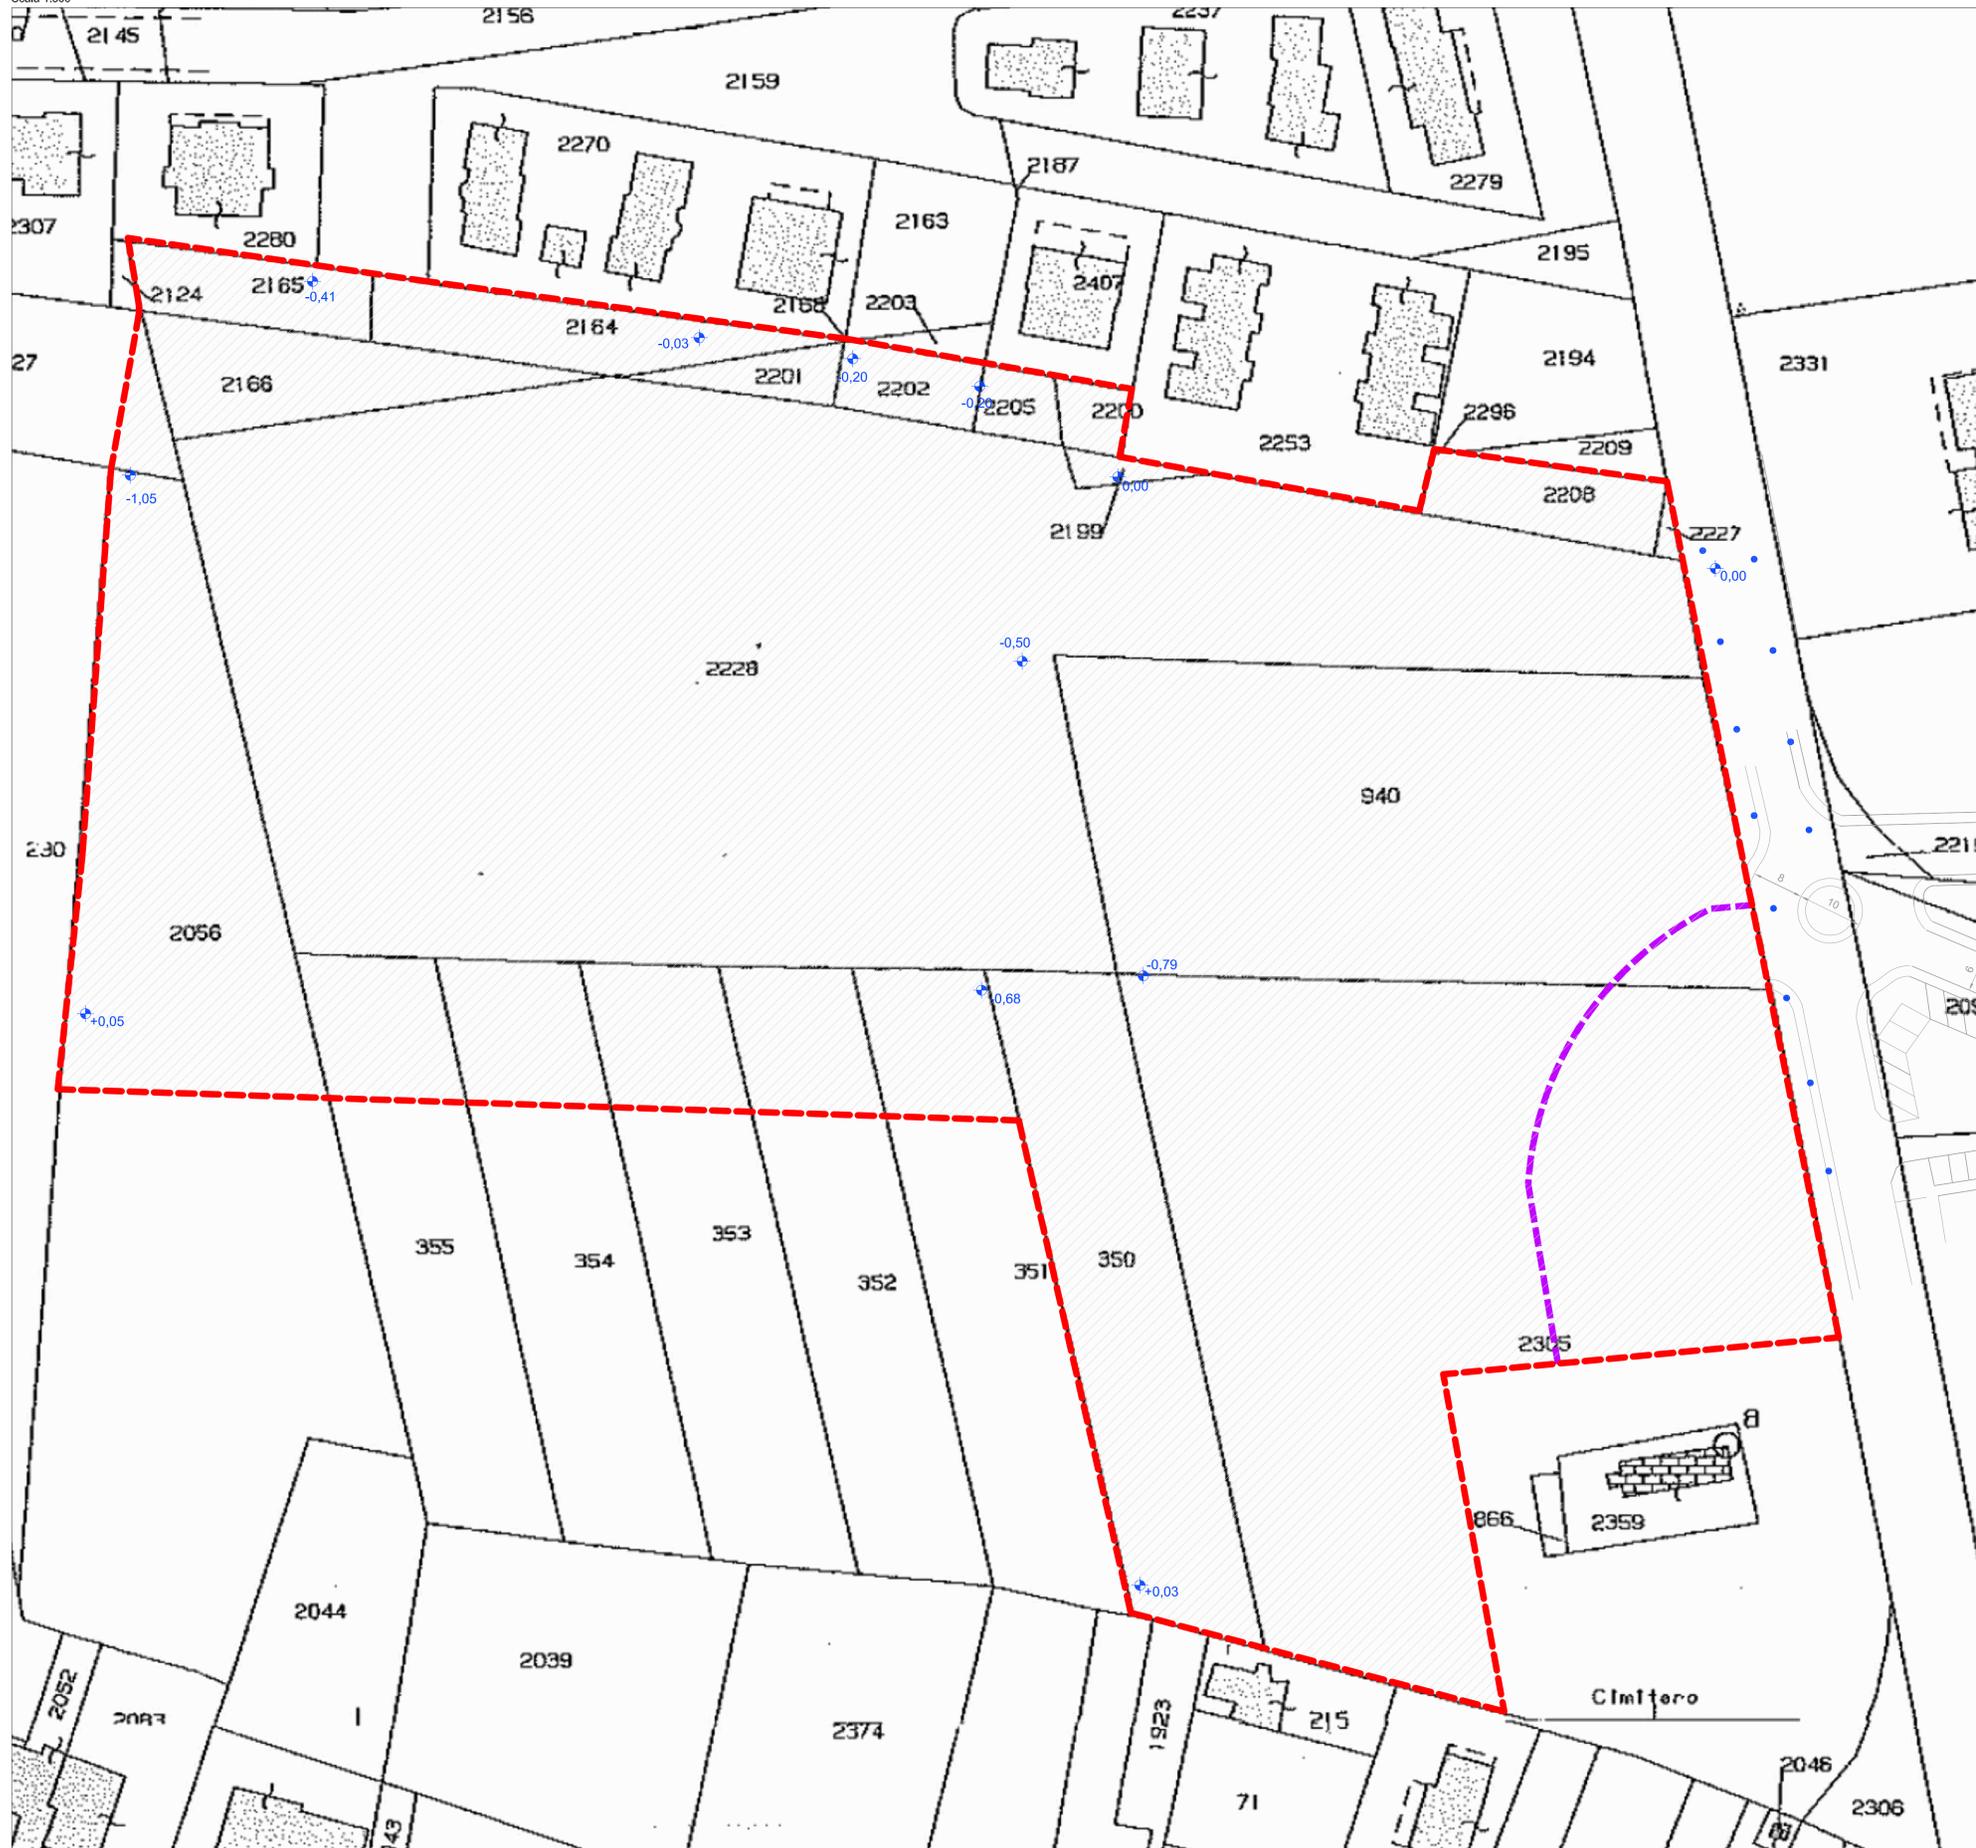

- Ambito AT_R11 Madonne
- Superficie P.U.A. (35.837 m²)
- Fascia di rispetto cimiteriale



Provincia di Venezia
Comune di Cavarzere



**P.U.A. AT_R11 / MADONNE
detto "LE MAGNOLIE"**

Località : Comune di Cavarzere Provincia di Venezia	Tavola: 3
Oggetto : Estratto planimetrico stato di fatto	Scala: 1:1000

Service Tecnico GTE soc. coop. Servizi di Ingegneria Integrata Via del Sacro Cuore n. 116 45100 Rovigo (RO) Tel. 0425/69.45.11 - Fax. 0425/69.90.91 gieng@gieng.com http://www.gieng.com/	Progettisti: Ing. Carlo Romanato Ordine degli Ingegneri di Rovigo n. 665 Arch. Alberto Sacchetto Ordine degli Architetti di Venezia n. 3032 Arch. Giuseppe Tamburin Ordine degli Architetti di Venezia n. 961
--	--

I Committenti: Andrea Ruzzon RZZ NDR 74D27 G693V Severino De Montis DIMN SRN 47R16 C383M Maria Assunta Servadio SRV MSS 55R50 C383M	Celeste s.a.s. di Tamburin Giuseppe p.iva 03662560279 Crivellari Salvino s.a.s. di Crivellari Fabio p.iva 02662170279 L'Imm. Del Monte di Bido Alberto Maurizio & C. s.a.s. p.iva 01378790289
--	---

Identità del file: 0849_A_SFUNIC_00 www.pu.como.it	Revisione: 00	Disegnatore: Vca	Data:
--	------------------	---------------------	-------