



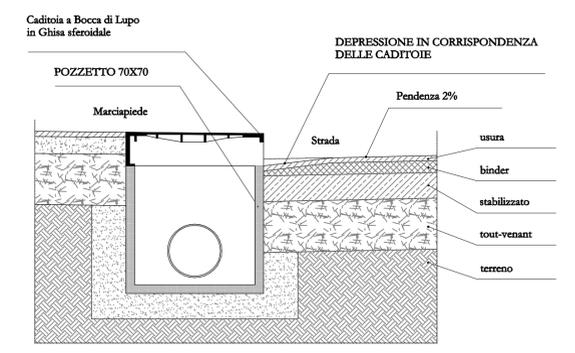

SEZIONE TIPO CADITOIA SOTTO MARCIAPIEDE  
Scala 1:20

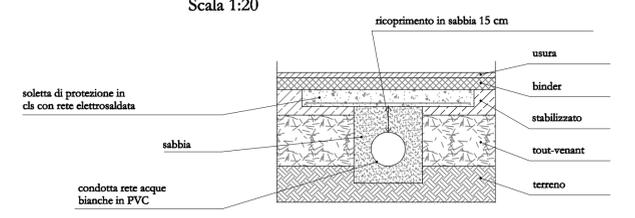

SEZIONE TIPO CONDOTTA SOTTO STRADA  
Scala 1:20



Provincia di Venezia  
Comune di Cavarzere

P.U.A. AT\_R11 / MADONNE

Località : **Comune di Cavarzere  
Provincia di Venezia**

Oggetto : **PLANIMETRIA RETE ACQUE BIANCHE**  
Tavola: **6**

Service Tecnico <b>GTE soc. coop. Servizi di Ingegneria Integrata</b> Via del Sacro Cuore n. 11/B 45100 Rovigo (RO) Tel. 0425/89.45.11 - Fax. 0425/88.90.91 gite@gteing.com http://www.gteing.com/	Progettisti: <b>Ing. Carlo Romano</b> Ordine degli Ingegneri di Rovigo n. 665	Scala: 1:500 1:20
	<b>Arch. Alberto Sacchetto</b> Ordine degli Architetti di Venezia n. 3032	<b>Arch. Giuseppe Tamburin</b> Ordine degli Architetti di Venezia n. 961

Identità del file:	Revisione: <b>00</b>	Disegnatore: <b>xxx</b>	Data:
--------------------	----------------------	-------------------------	-------