PROFILO L1

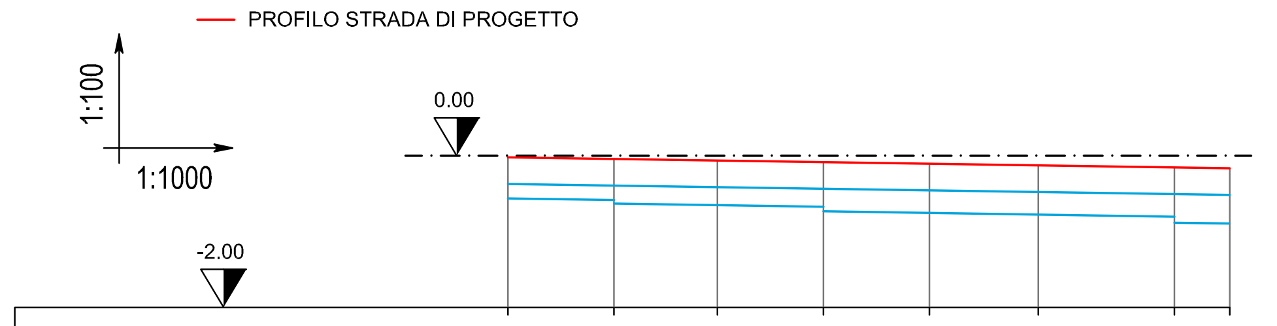

N° POZZETTO	P1-1	P1-2	P1-3	P1-4	P1-5	P1-6	P1-7	P7-1
QUOTE PROGETTO STRADA	-0.02	-0.04	-0.06	-0.08	-0.10	-0.13	-0.15	-0.16
QUOTE FONDO COLLETTORE	-0.561	-0.582 -0.629	-0.650	-0.671 -0.733	-0.754	-0.775	-0.802 -0.883	-0.894
DISTANZE PARZIALI	14.00	13.70	14.00	14.00	14.40	18.00	7.30	
DISTANZE PROGRESSIVE	0.00	14.00	27.70	41.70	55.70	70.10	88.10	95.40
DIAMETRO E MATERIALE	ø200 PVC SN4	ø250 PVC SN4	ø250 PVC SN4	ø315 PVC SN4	ø315 PVC SN4	ø315 PVC SN4	ø400 PVC SN4	
PENDENZA CONDOTTA	1.5‰							

PROFILO L2

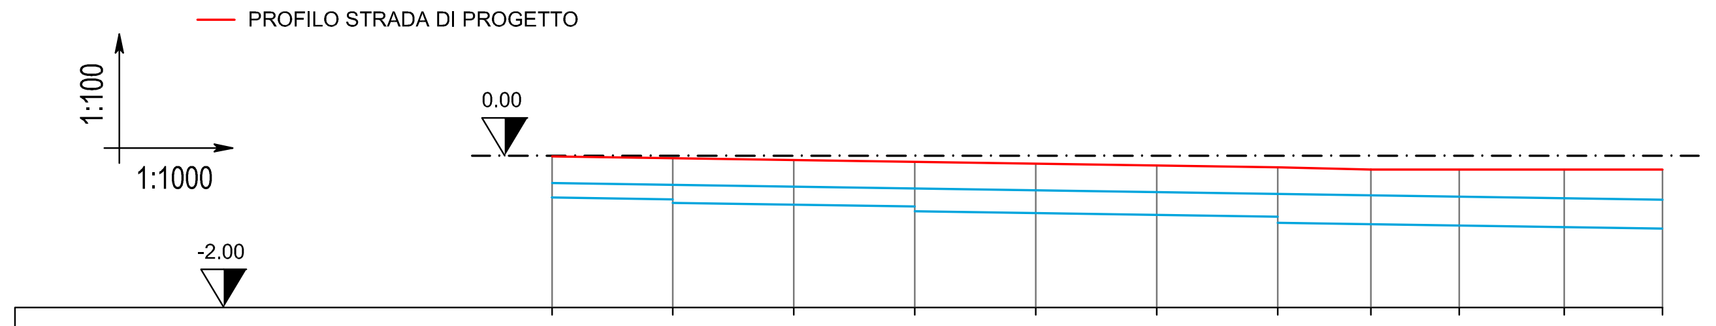

N° POZZETTO	P2-1	P2-2	P2-3	P2-4	P2-5	P2-6	P2-7	P2-8	P2-9	P2-10	P8-1
QUOTE PROGETTO STRADA	-0.01	-0.03	-0.06	-0.08	-0.10	-0.13	-0.15	-0.18	-0.18	-0.18	-0.18
QUOTE FONDO COLLETTORE	-0.549	-0.573 -0.620	-0.644	-0.668 -0.730	-0.754	-0.778	-0.802 -0.883	-0.902	-0.919	-0.940	-0.959
DISTANZE PARZIALI	16.00	16.00	16.00	16.00	16.00	16.00	12.30	11.70	13.90	13.00	
DISTANZE PROGRESSIVE	0.00	16.00	32.00	48.00	64.00	80.00	96.00	108.30	120.0	133.90	146.90
DIAMETRO E MATERIALE	ø200 PVC SN4	ø250 PVC SN4	ø250 PVC SN4	ø315 PVC SN4	ø315 PVC SN4	ø315 PVC SN4	ø400 PVC SN4	ø400 PVC SN4	ø400 PVC SN4	ø400 PVC SN4	
PENDENZA CONDOTTA	1.5‰										

PROFILO L3

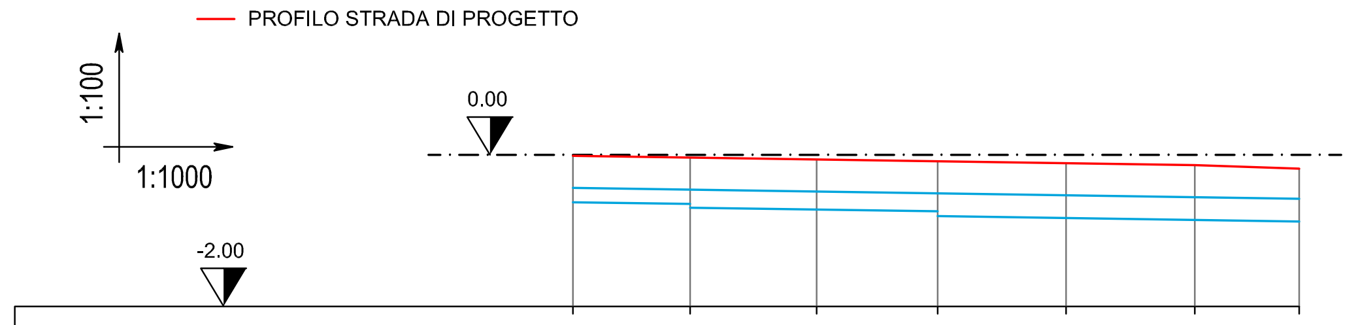

N° POZZETTO	P3-1	P3-2	P3-3	P3-4	P3-5	P3-6	P8-1
QUOTE PROGETTO STRADA	-0.01	-0.04	-0.06	-0.10	-0.11	-0.14	-0.18
QUOTE FONDO COLLETTORE	-0.625	-0.649 -0.696	-0.721	-0.745 -0.807	-0.833	-0.858	-0.879
DISTANZE PARZIALI	15.50	16.70	16.00	17.00	17.00	13.80	
DISTANZE PROGRESSIVE	0.00	15.50	32.20	48.20	65.20	82.20	96.00
DIAMETRO E MATERIALE	ø200 PVC SN4	ø250 PVC SN4	ø250 PVC SN4	ø315 PVC SN4	ø315 PVC SN4	ø315 PVC SN4	
PENDENZA CONDOTTA	1.5‰						

PROFILO L4

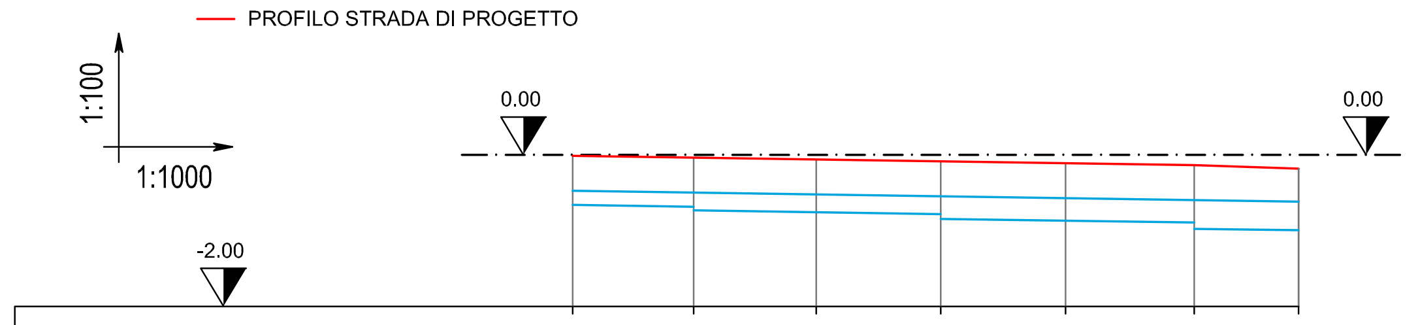

N° POZZETTO	P4-1	P4-2	P4-3	P4-4	P4-5	P4-6	P8-2
QUOTE PROGETTO STRADA	-0.01	-0.04	-0.06	-0.09	-0.11	-0.14	-0.18
QUOTE FONDO COLLETTORE	-0.661	-0.685 -0.733	-0.757	-0.782 -0.844	-0.869	-0.894 -0.975	-0.996
DISTANZE PARZIALI	16.00	16.20	16.50	16.50	17.00	13.80	
DISTANZE PROGRESSIVE	0.00	16.00	32.20	48.70	65.20	82.20	96.00
DIAMETRO E MATERIALE	ø200 PVC SN4	ø250 PVC SN4	ø250 PVC SN4	ø315 PVC SN4	ø315 PVC SN4	ø400 PVC SN4	
PENDENZA CONDOTTA	1.5‰						

PROFILO L5

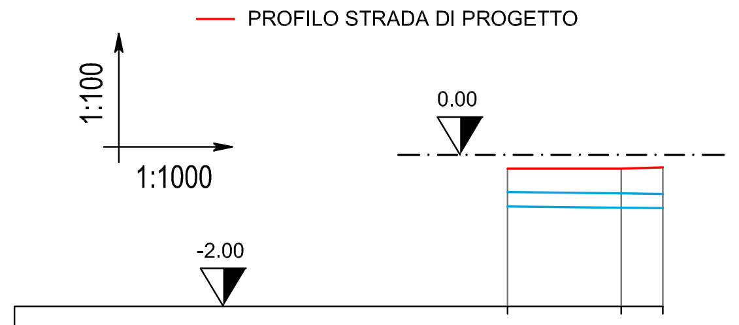

N° POZZETTO	P5-1	P5-2	P7-1
QUOTE PROGETTO STRADA	-0.18	-0.18	-0.16
QUOTE FONDO COLLETTORE	-0.680	-0.695	-0.704
DISTANZE PARZIALI	15.00	5.5	
DISTANZE PROGRESSIVE	0.00	15.00	20.50
DIAMETRO E MATERIALE	ø200 PVC SN4		
PENDENZA CONDOTTA	1.0‰	1.5‰	

PROFILO L6

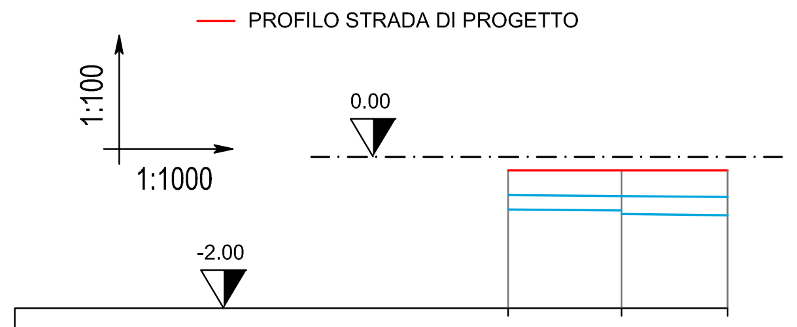

N° POZZETTO	P6-1	P6-2	P7-2
QUOTE PROGETTO STRADA	-0.18	-0.18	-0.18
QUOTE FONDO COLLETTORE	-0.694	-0.709 -0.756	-0.770
DISTANZE PARZIALI	15.00	14.00	
DISTANZE PROGRESSIVE	0.00	15.00	29.00
DIAMETRO E MATERIALE	ø200 PVC SN4	ø250 PVC SN4	
PENDENZA CONDOTTA	1.0‰		

PROFILO L7

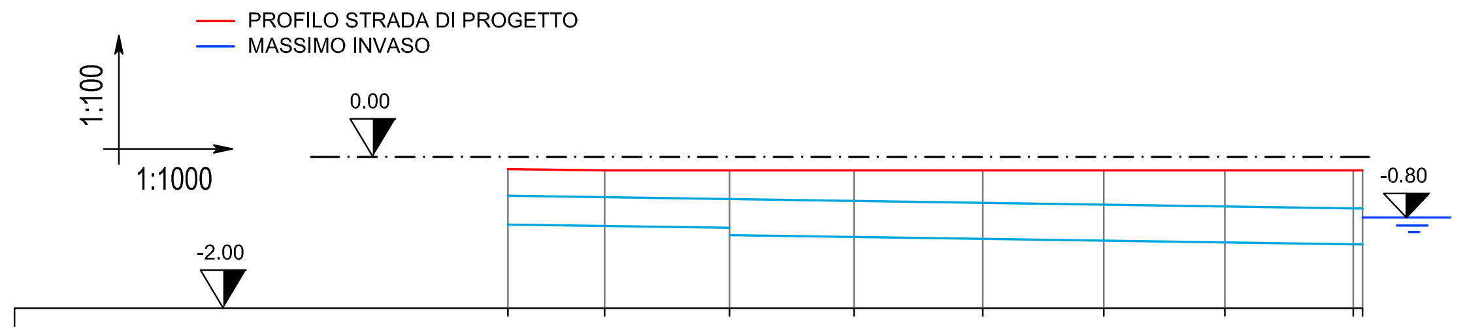

N° POZZETTO	P7-1	P7-2	P7-3	P7-4	P7-5	P7-6	P7-7	P7-8	invaso
QUOTE PROGETTO STRADA	-0.16	-0.18	-0.18	-0.18	-0.18	-0.18	-0.18	-0.18	-0.18
QUOTE FONDO COLLETTORE	-0.894	-0.913	-0.938 -1.033	-1.058	-1.083	-1.107	-1.131	-1.156	-1.158
DISTANZE PARZIALI	12.80	16.50	16.50	17.00	16.00	16.00	17.00	1.2	
DISTANZE PROGRESSIVE	0.00	12.80	29.30	15.80	62.80	78.80	94.80	111.8	113.0
DIAMETRO E MATERIALE	ø400 PVC SN4	ø400 PVC SN4	ø500 PVC SN4	ø500 PVC SN4	ø500 PVC SN4	ø500 PVC SN4	ø500 PVC SN4		
PENDENZA CONDOTTA	1.5‰								

PROFILO L8

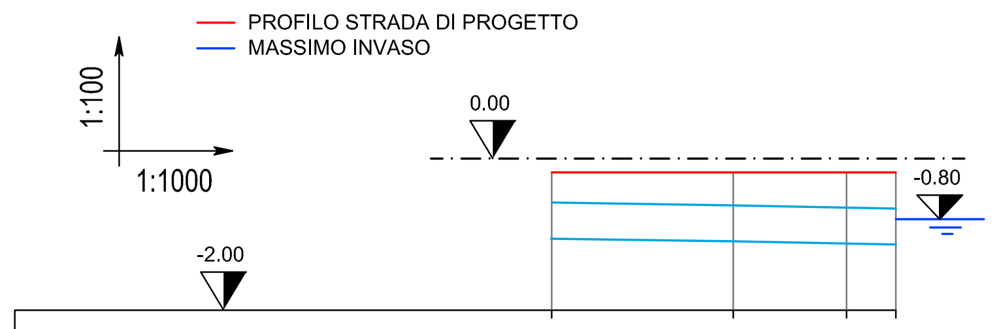

N° POZZETTO	P8-1	P8-2	P8-3	invaso
QUOTE PROGETTO STRADA	-0.18	-0.18	-0.18	-0.18
QUOTE FONDO COLLETTORE	-1.054	-1.090	-1.121	-1.134
DISTANZE PARZIALI	24.00	15.00	6.5	
DISTANZE PROGRESSIVE	0.00	24.00	39.00	45.50
DIAMETRO E MATERIALE	ø500 PVC SN4	ø500 PVC SN4	ø500 PVC SN4	
PENDENZA CONDOTTA	1.5‰	2.0‰		

Provincia di Venezia

Comune di Cavarzere

P.U.A. AT_R11 / MADONNE detto "LE MAGNOLIE"

Località : **Comune di Cavarzere**
Provincia di Venezia

Tavola: **8**

Oggetto : **Profili longitudinali rete Acque Bianche tratti L1-L8**

Scala:
1:1000
1:100

Service Tecnico

GTE soc. coop.
Servizi di Ingegneria Integrata

Via del Sacro Cuore n. 11/6
45100 Rovigo (RO)
Tel. 0425/59.45.11 - Fax. 0425/58.90.91
gteing@gteing.com
http://www.gteing.com/

Progettisti:

Ing. Carlo Romanato
Ordine degli Ingegneri di Rovigo n. 665

Arch. Alberto Sacchetto
Ordine degli Architetti di Venezia n. 3032

Arch. Giuseppe Tamburin
Ordine degli Architetti di Venezia n. 961

I Committenti:

Ditta "Ruzzon Andrea"
p.iva 02674460288 con sede in
Via G. Leopardi 35 - 35020 Correzzola (PD)

Severino De Montis
DMN SRN 47R16 C383M

Maria Assunta Servadio
SRV MSS 55R59 C383M

Celeste s.a.s. di Tamburin Giuseppe
p.iva 03662560279

Crivellari Salvino s.a.s. di Crivellari Fabio
p.iva 02662170279

L'Imm. Del Monte di Bido Alberto Maurizio
p.iva 01378790289

Identità del file:	Revisione:	Disegnatore:	Data:
0849_A_PRLNG1_00 (da 0849_A_PRLNGN_00)	**00**	**FRa - VCa**	**Aprile 2012**