


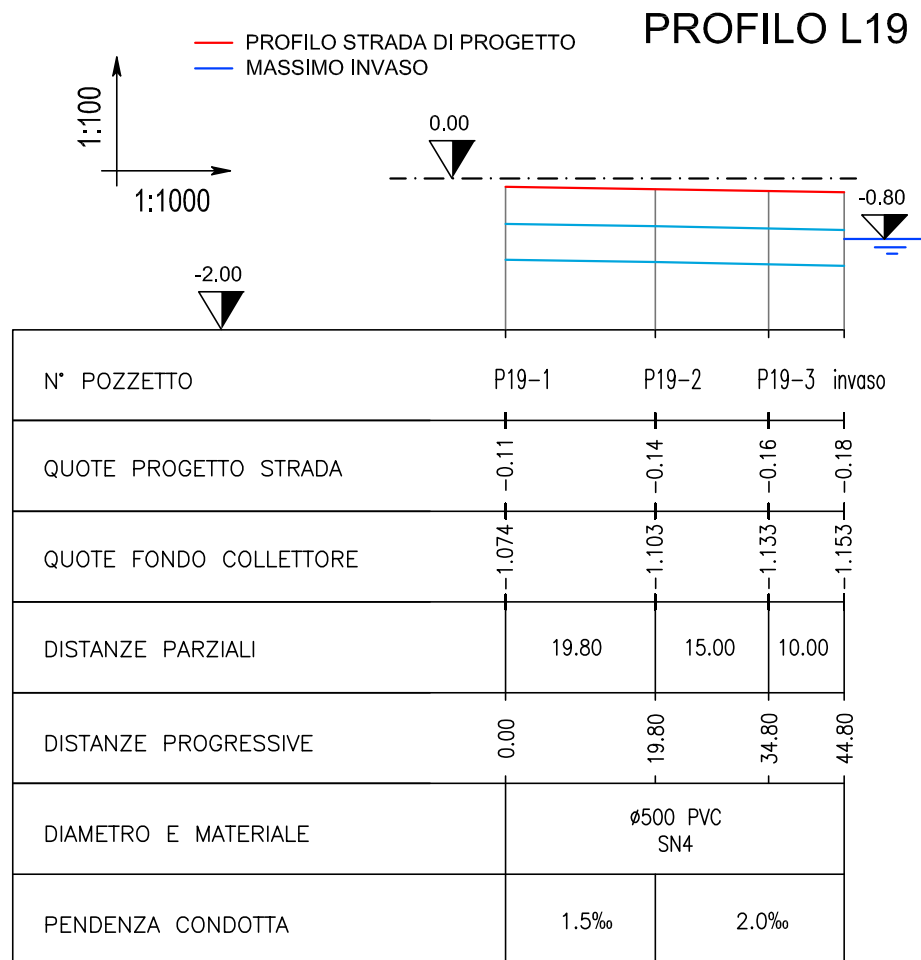
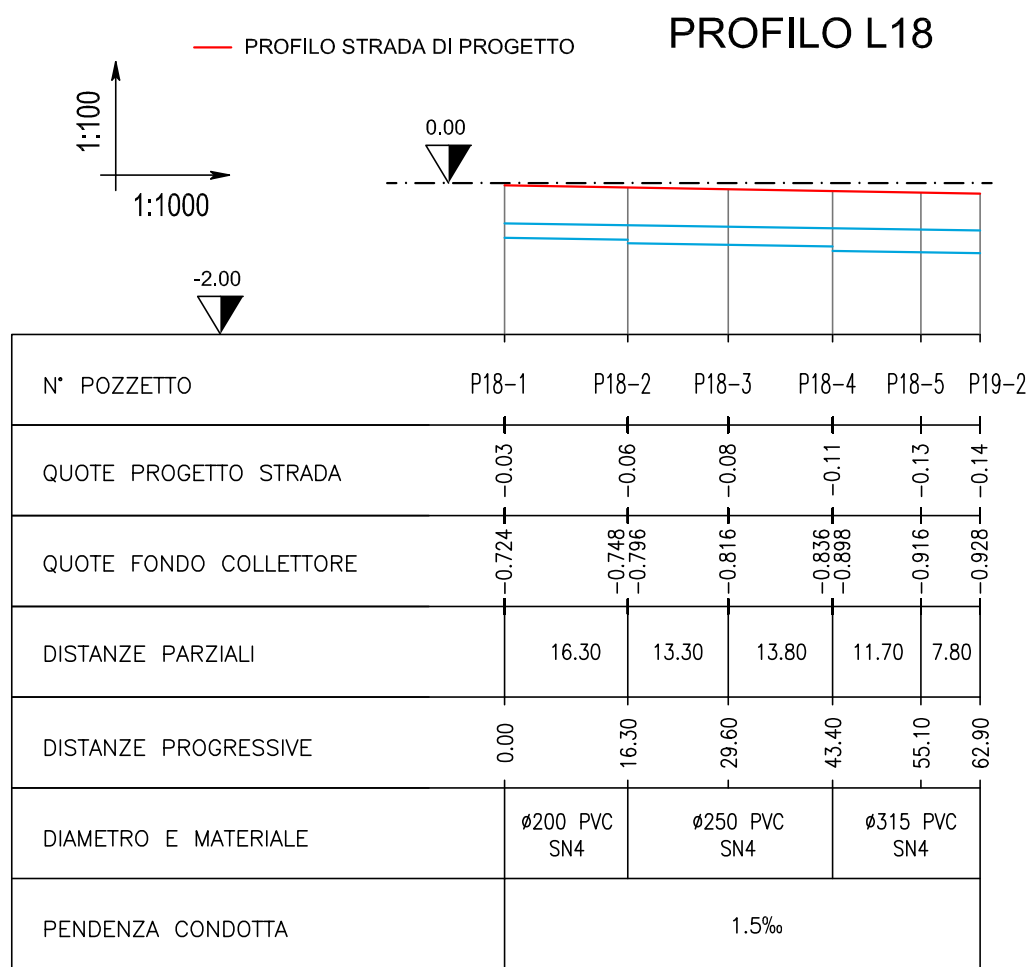
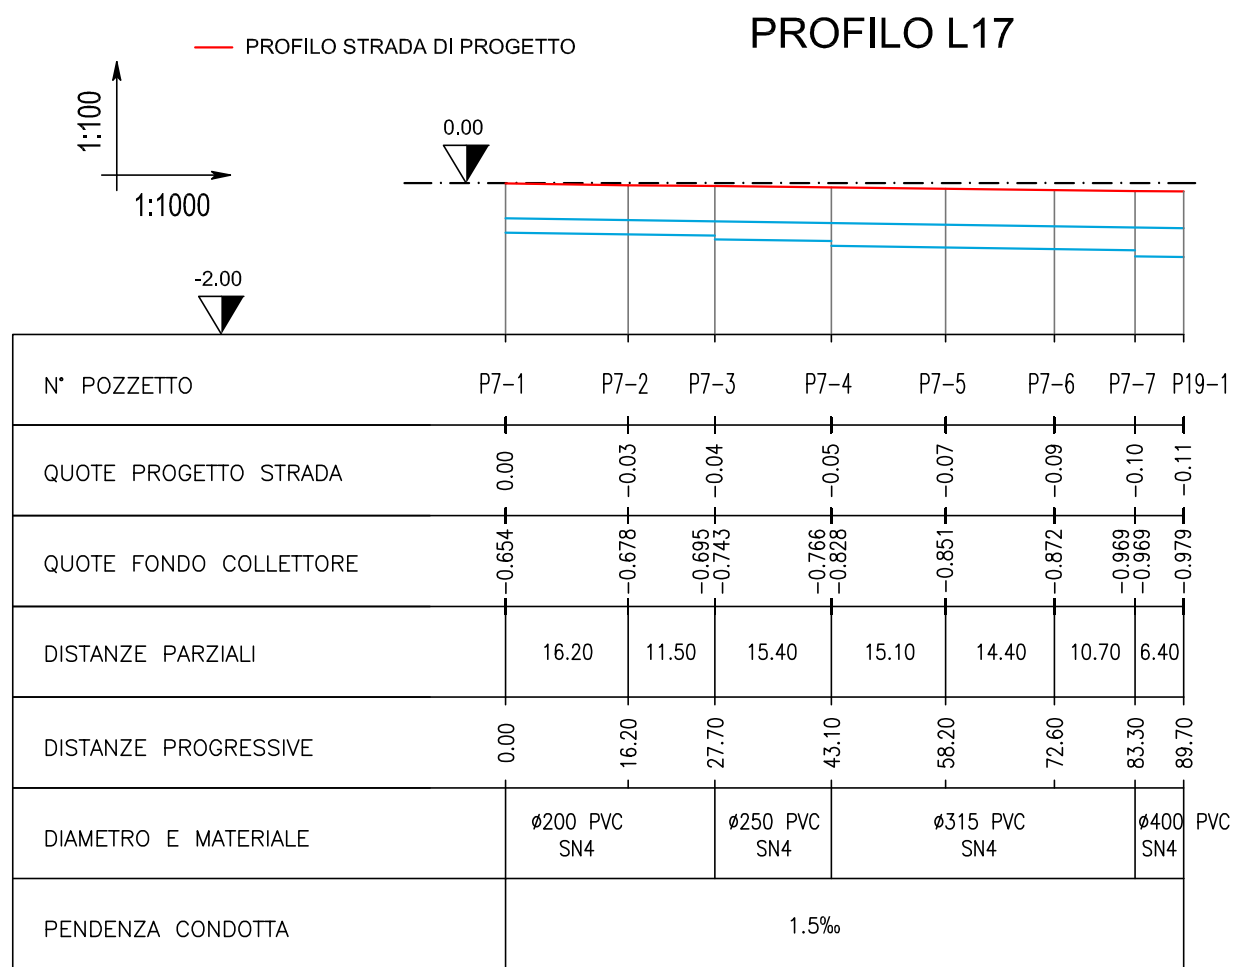
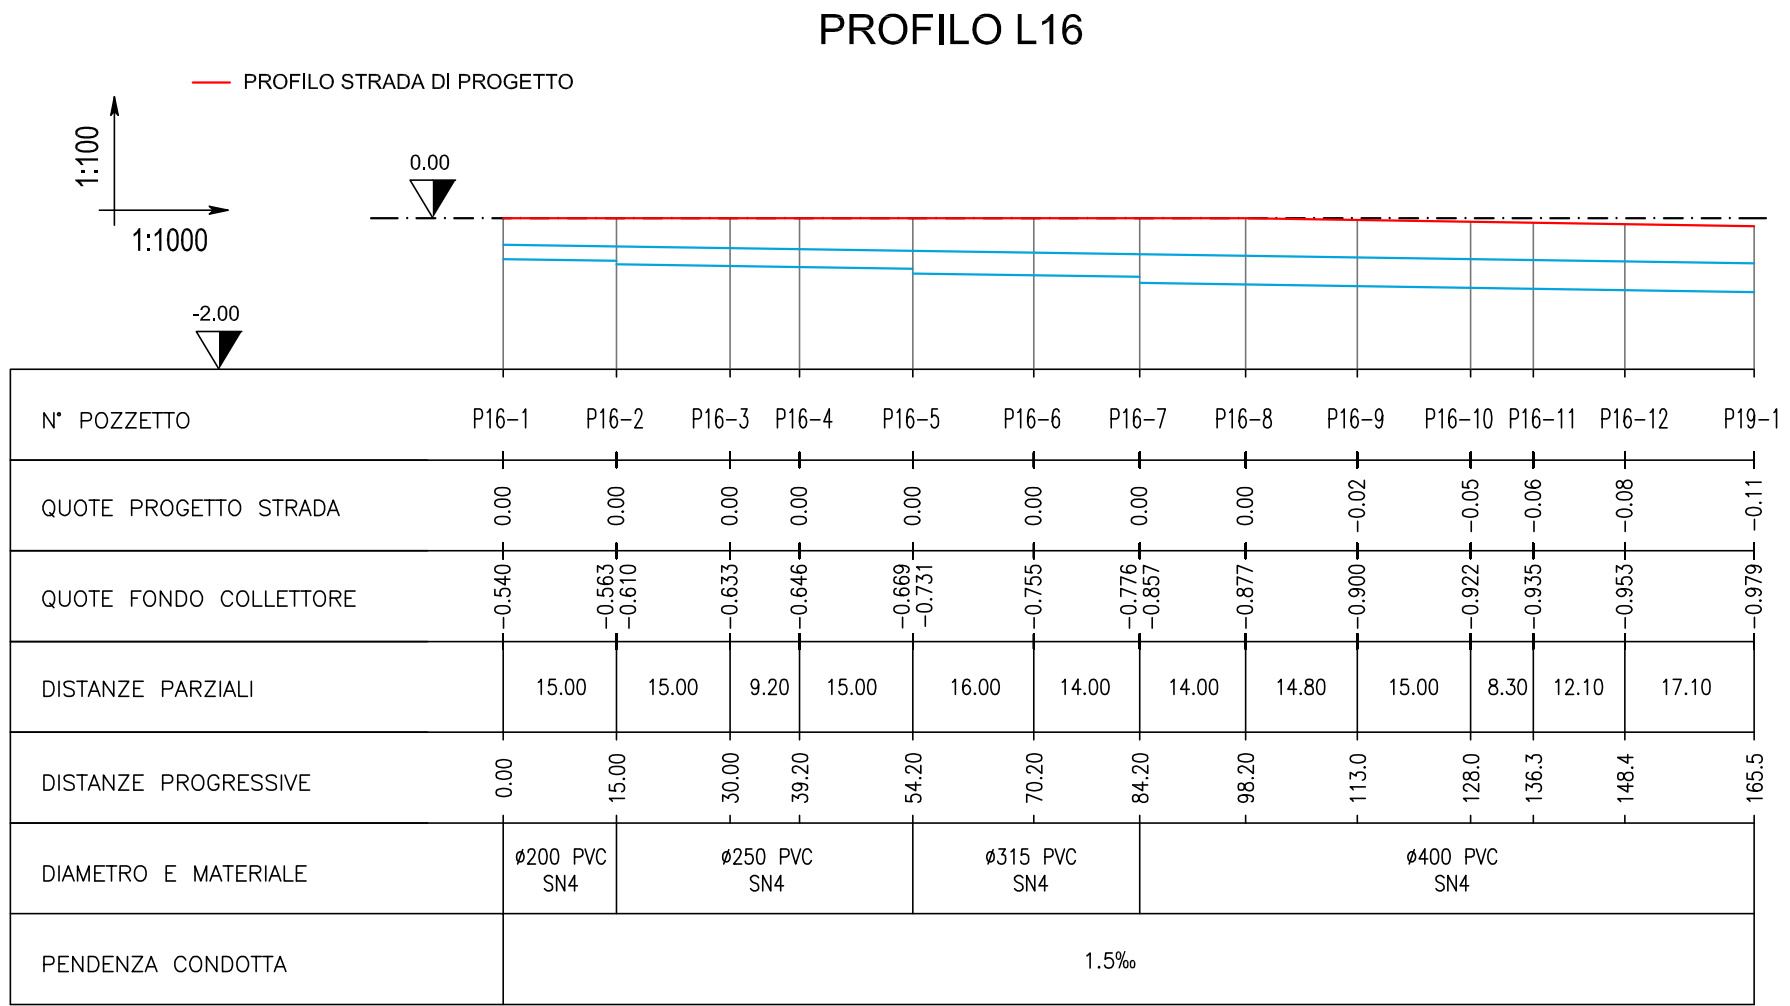
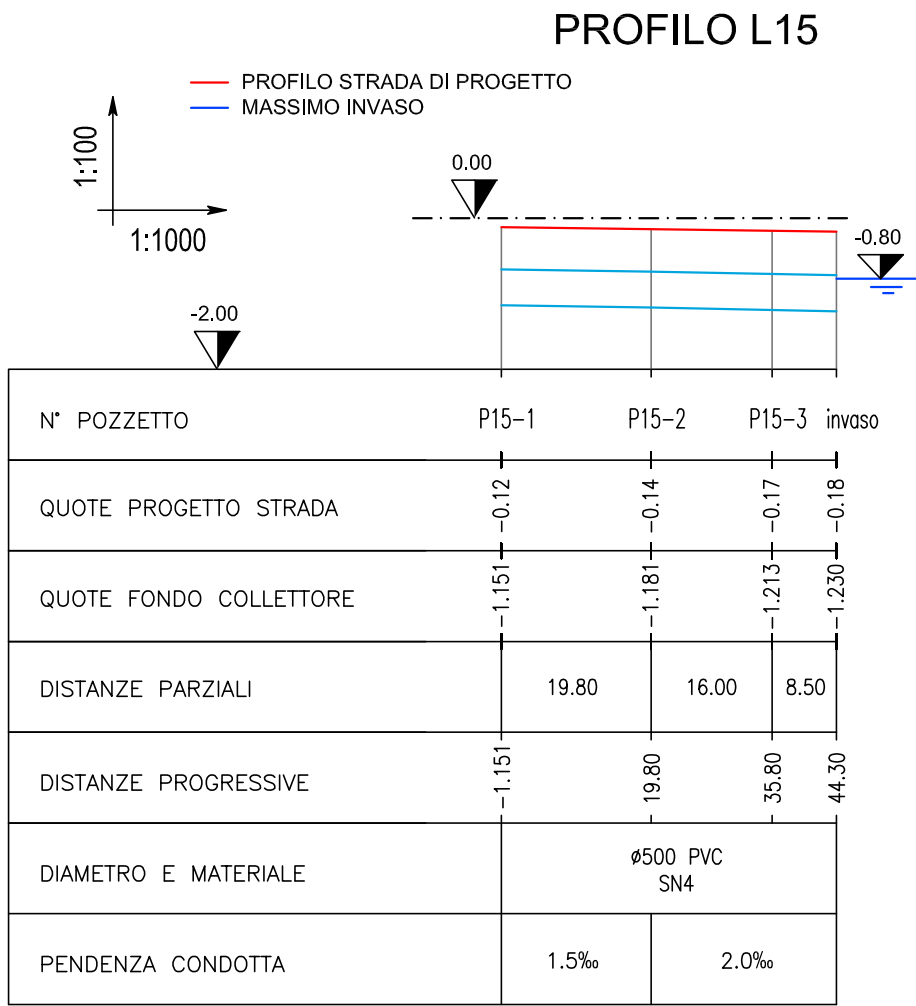
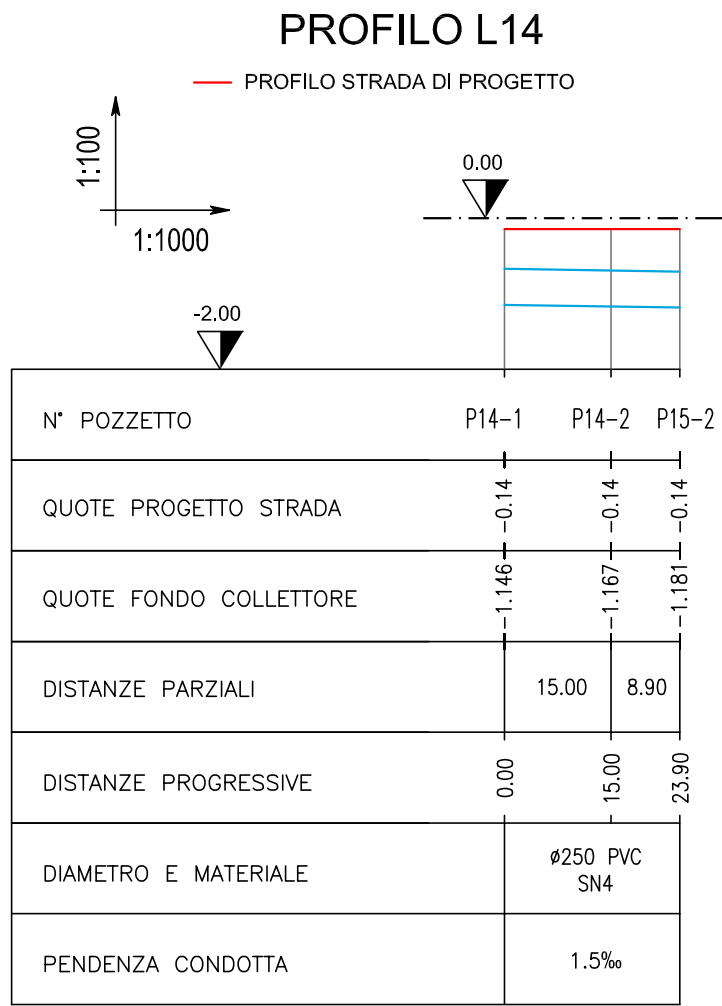
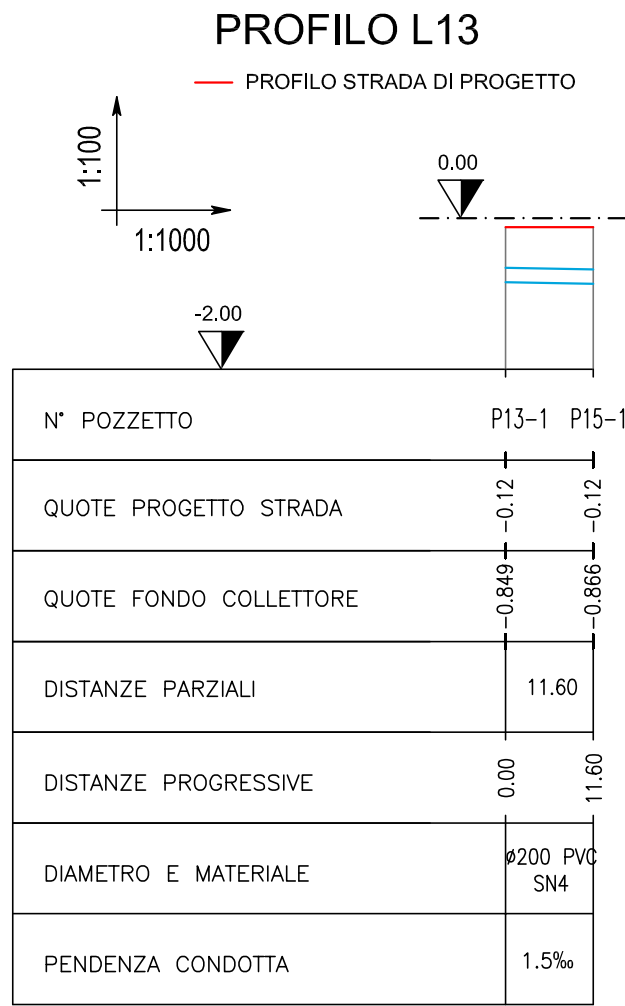
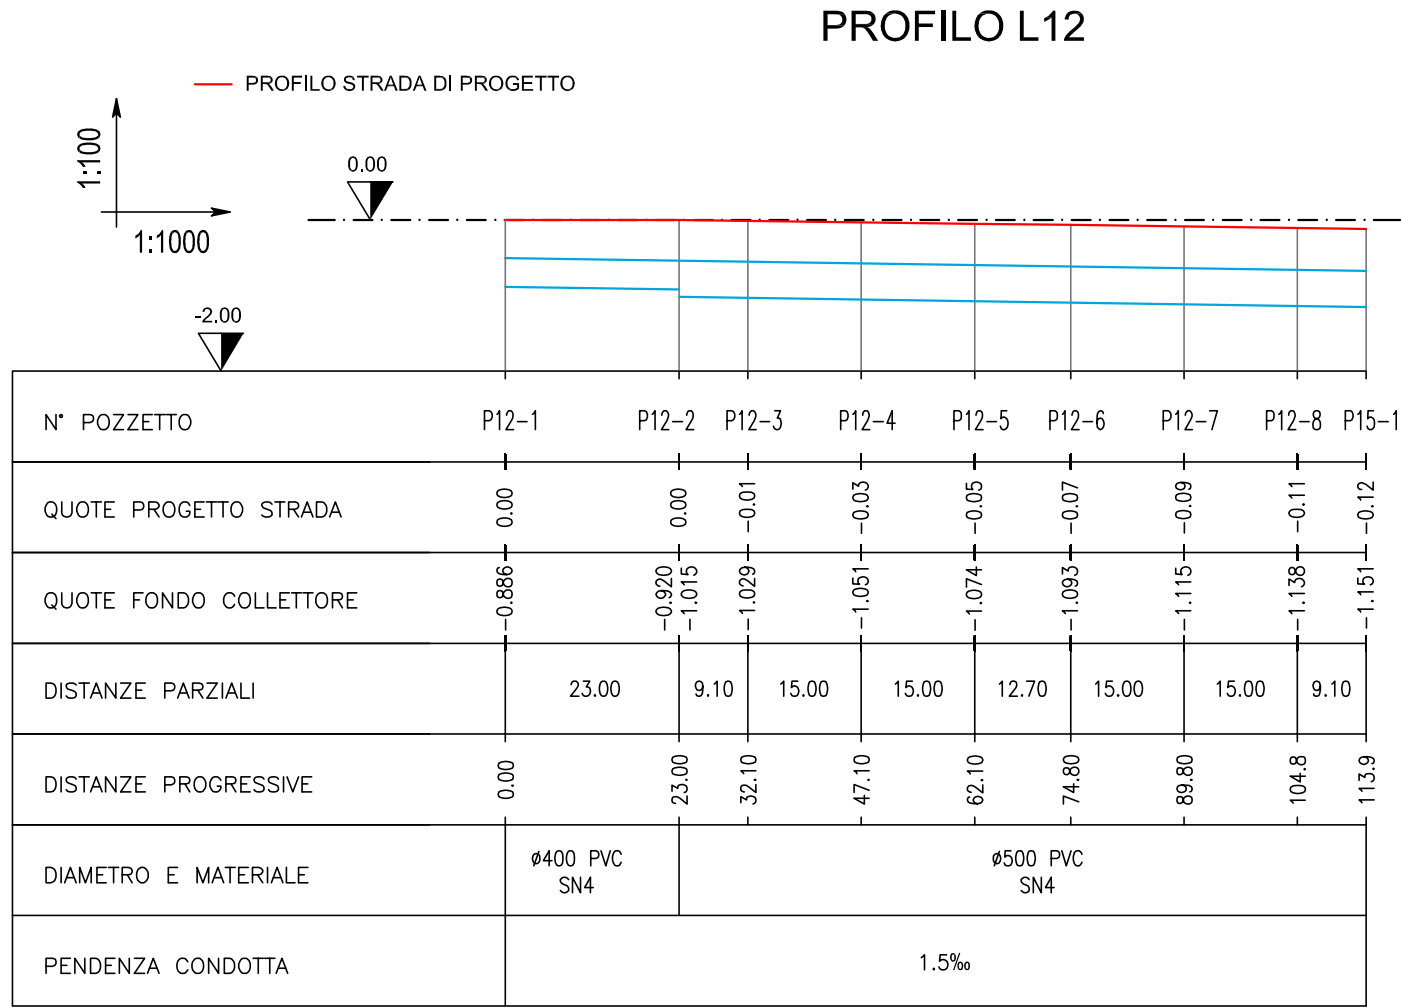


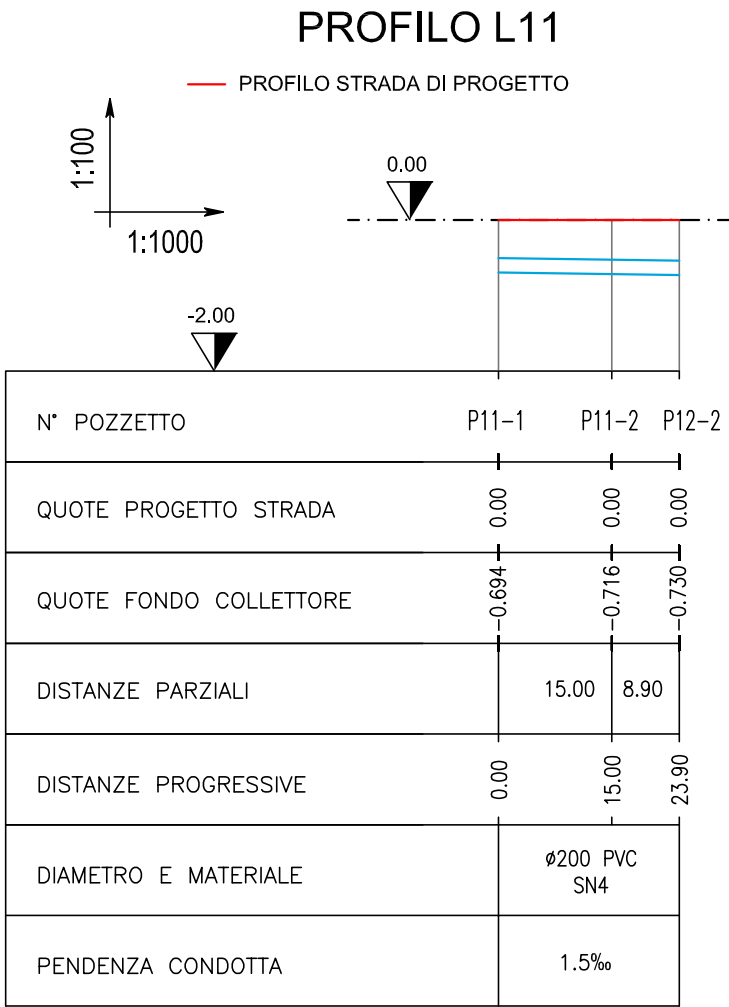

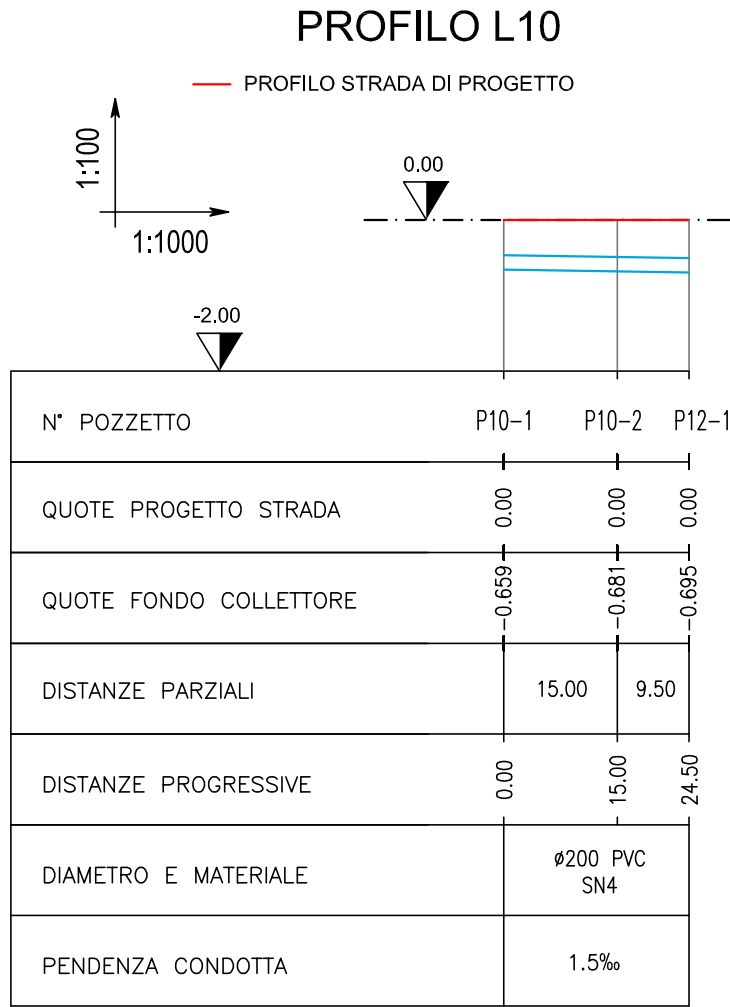

Provincia di Venezia

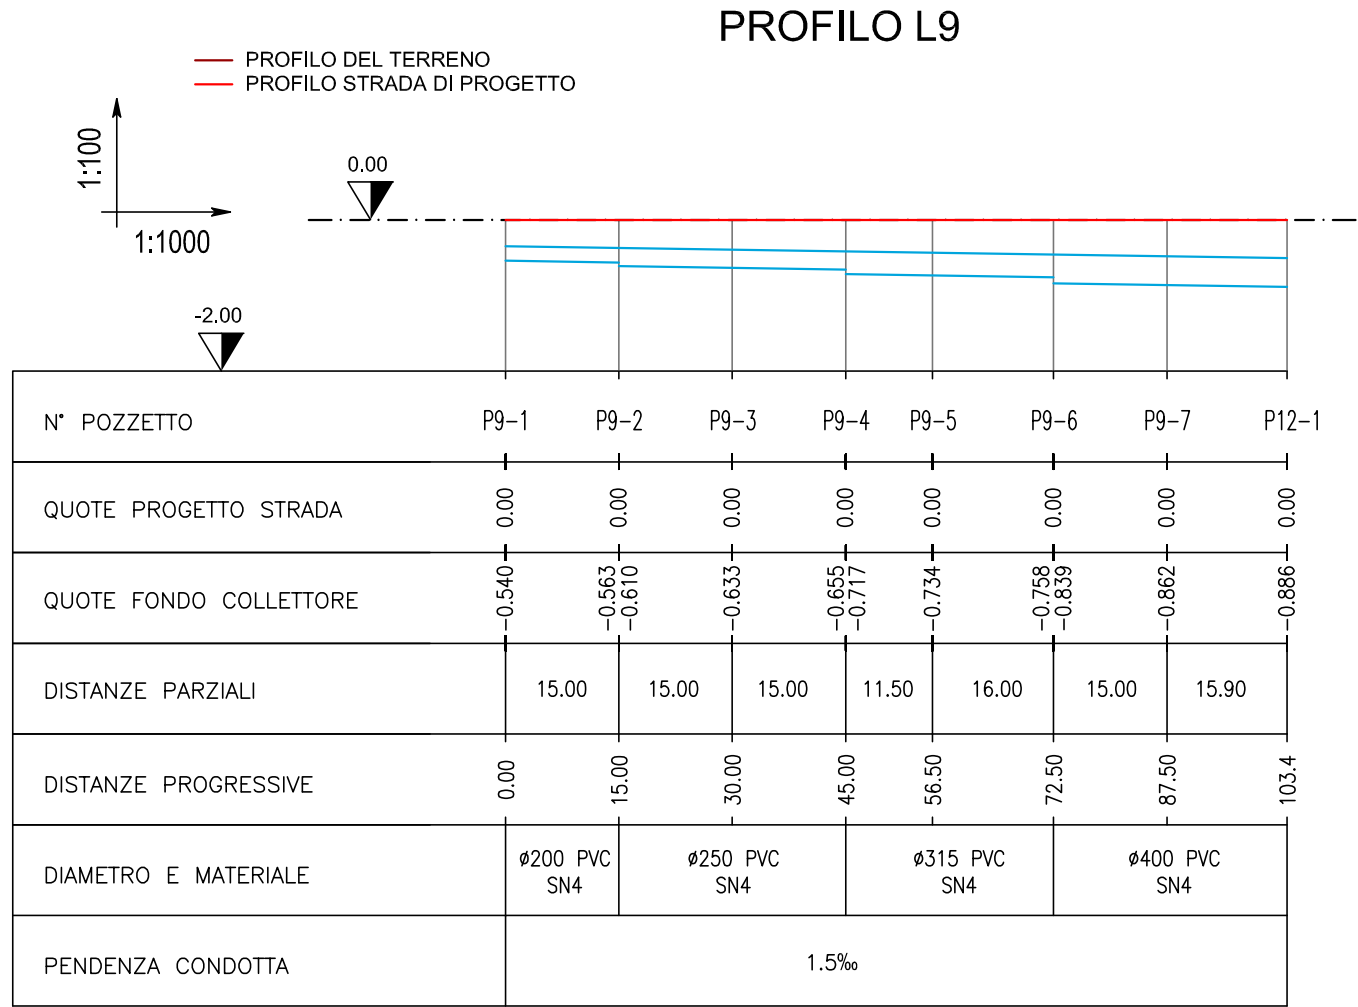

Comune di Cavarzere

P.U.A. AT_R11 / MADONNE
detto "LE MAGNOLIE"

Località : **Comune di Cavarzere
Provincia di Venezia**

Tavola: **9**

Oggetto : **Profili longitudinali rete Acque Bianche tratti L9-L19**

Scala: **1:500
1:50**

Service Tecnico



GTE soc. coop.
Servizi di Ingegneria Integrata

Via del Sacro Cuore n. 11/6
45100 Rovigo (RO)
Tel. 042959.45.11 - Fax 042959.90.91
gting@gting.com
http://www.gting.com/

Progettisti:

Ing. Carlo Romanato
Ordine degli Ingegneri di Rovigo n. 665

Arch. Alberto Sacchetto
Ordine degli Architetti di Venezia n. 3032

Arch. Giuseppe Tamburin
Ordine degli Architetti di Venezia n. 961

I Committenti:

Ditta "Ruzzon Andrea"
p.iva 02674460288 con sede in
Via G. Leopardi 35 - 35020 Correzzola (PD)

Severino De Montis
DMN SRN 47R16 C383M

Maria Assunta Servadio
SRV MSS 55R59 C383M

Celeste s.a.s. di Tamburin Giuseppe
p.iva 03662560279

Crivellari Salvino s.a.s. di Crivellari Fabio
p.iva 02662170279

L'Imm. Del Monte di Bido Alberto Maurizio
p.iva 01378790289

Identità del file:
0849_A_PRLNG2_00
(in DATA_PRLNG2_00)

Revisione:
00

Disegnatore:
FRA - VCa

Data:
Aprile 2012