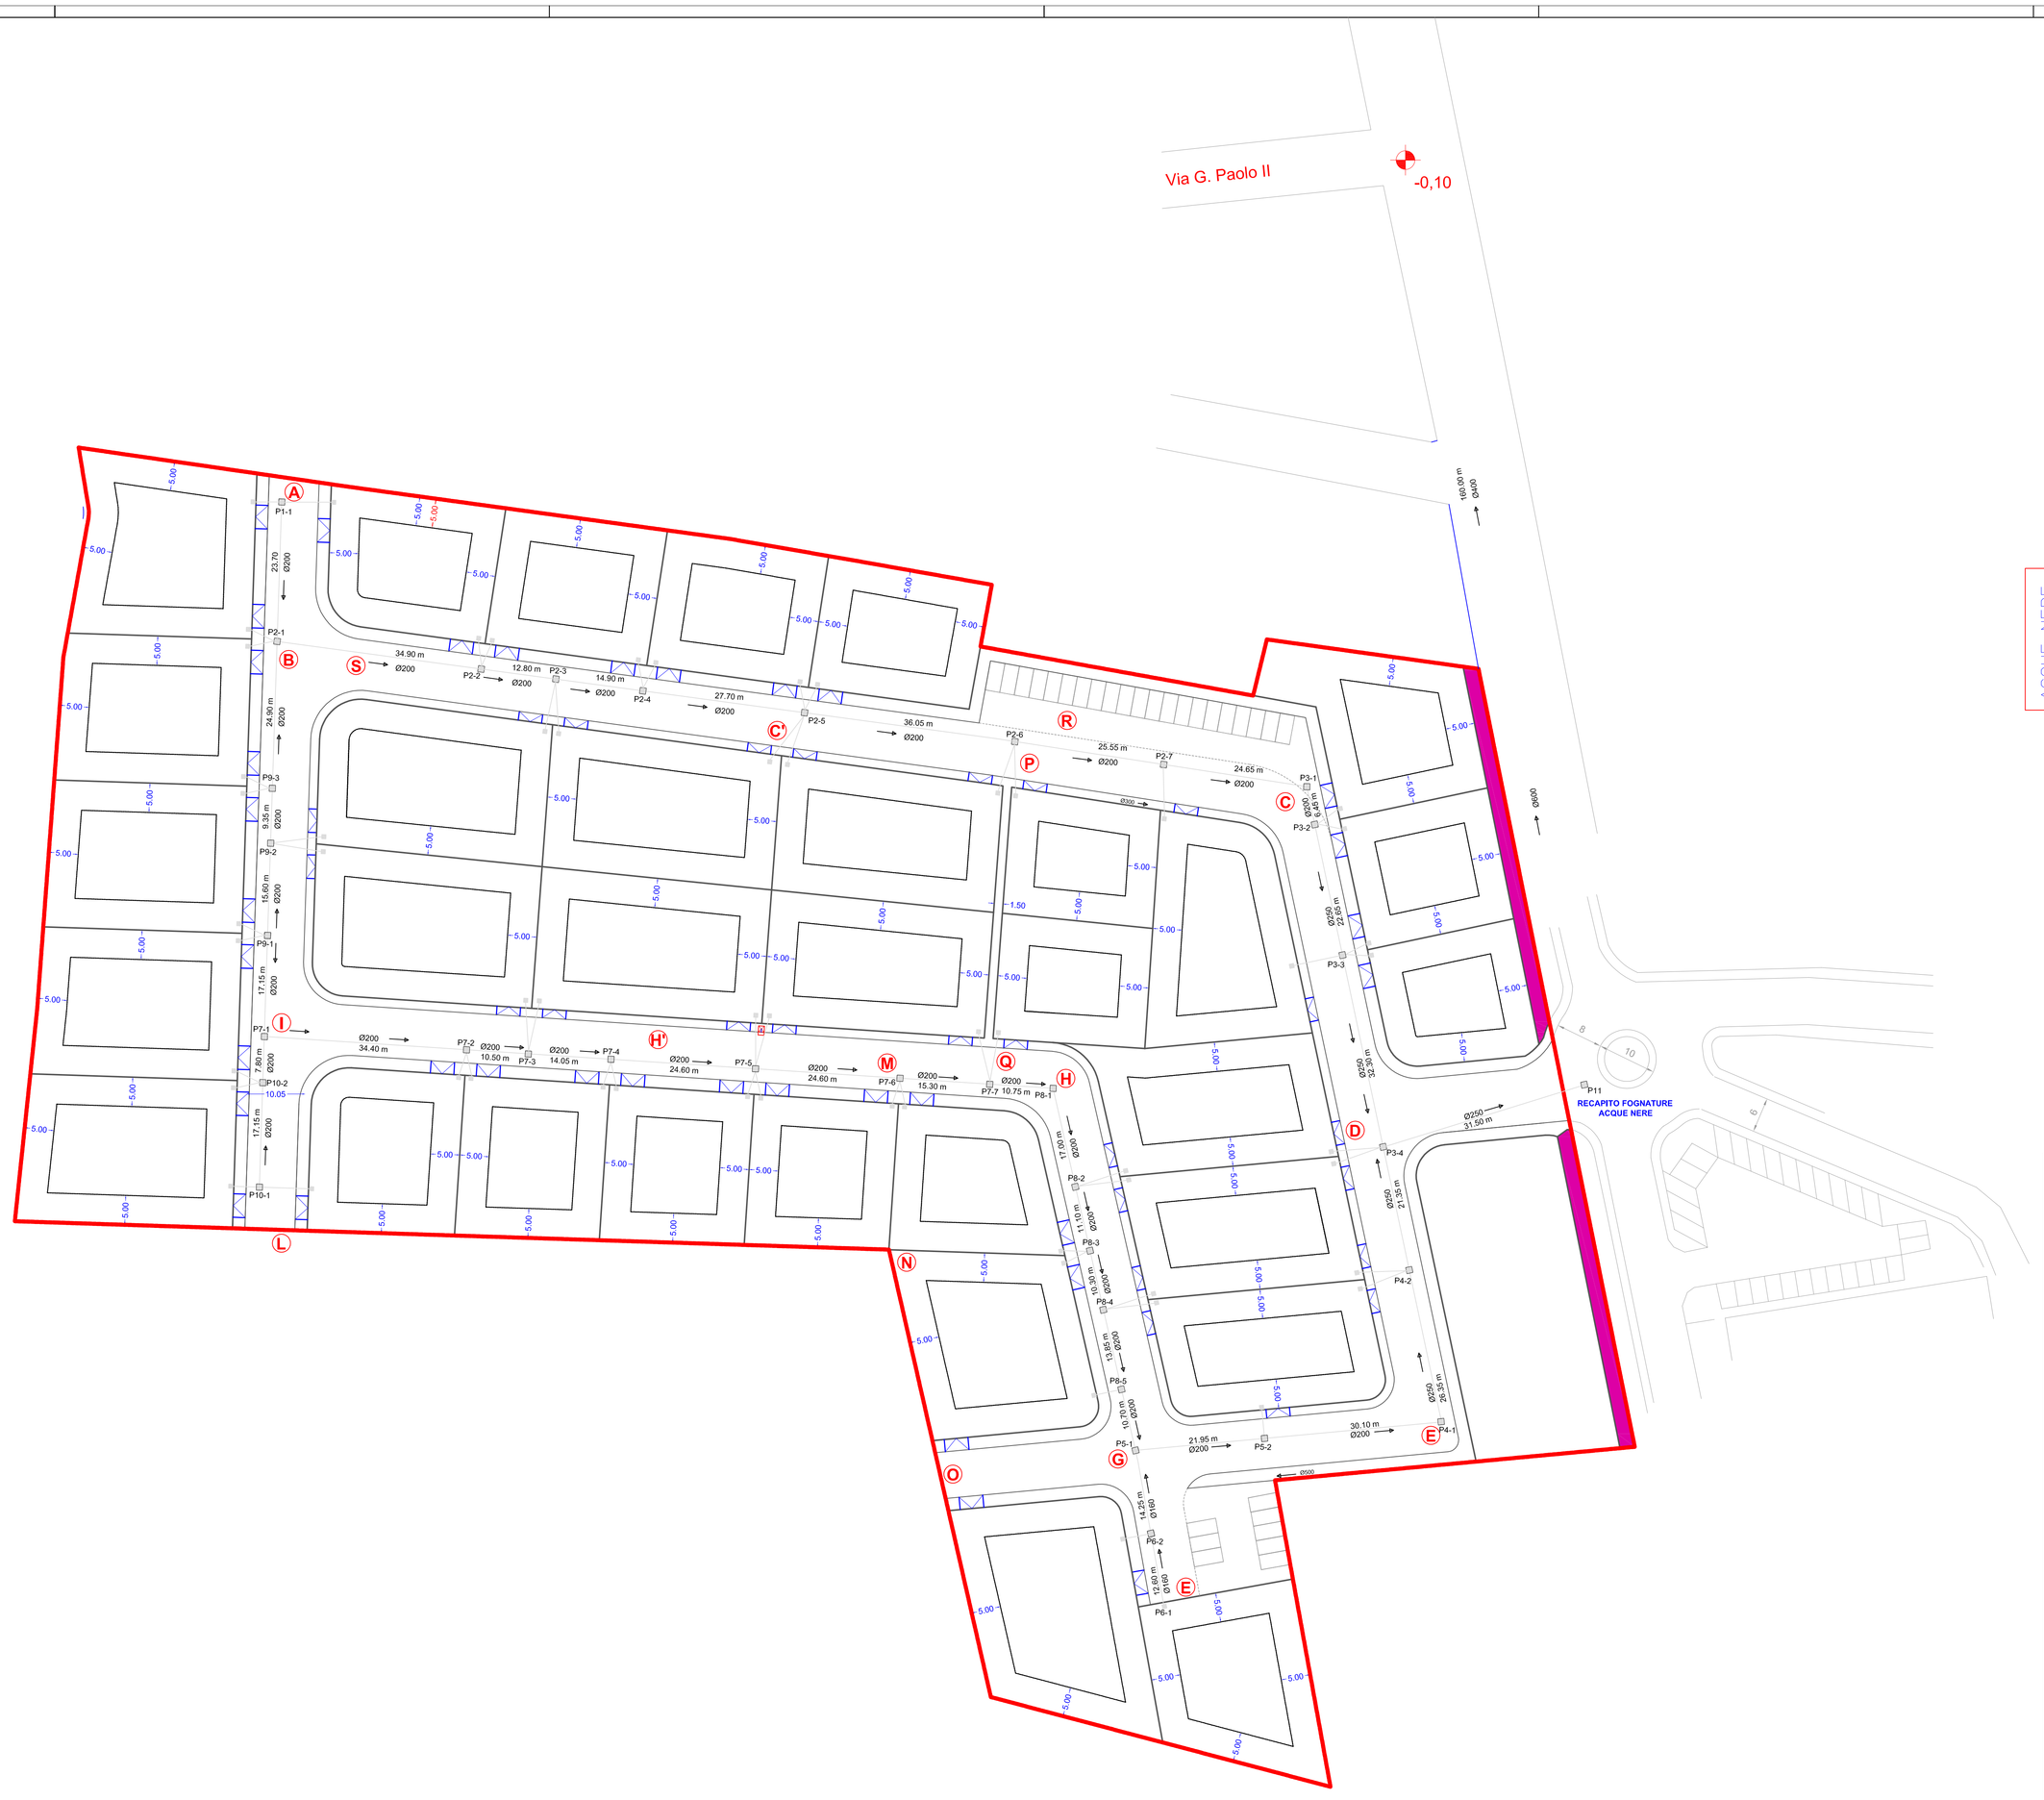

LEGENDA:

	AREE FABBRICABILI
ACQUE NERE	POZZETTO 80X80 IN CLS CON CHIUSINO IN GHISA A TENUTA - STATO DI PROGETTO -
	FOGNATURA ACQUE NERE CON TUBAZIONI IN PVC SN8 PER LINEA PRINCIPALE E PER ALLACCIAMENTO AI LOTTI -STATO DI PROGETTO-
	POZZETTI DI RACCORDO 60X60 IN CLS PER PER RACCORDO LOTTI - STATO DI PROGETTO -

Provincia di Venezia

Comune di Cavarzere

P.U.A. AT_R11 / MADONNE detto "LE MAGNOLIE"

Località : **Comune di Cavarzere Provincia di Venezia**

Tavola: **11**

Oggetto : **Schema rete acque nere**

Scala: 1:500

Service Tecnico

GTE soc. coop.
Servizi di Ingegneria Integrata
Via del Sacro Cuore n. 116
45100 Rovigo (RO)
Tel. 0425/28.45.11 – Fax. 0425/28.90.91
gte@gte-gte.com
http://www.gte-gte.com/

Progettisti:

Ing. Carlo Romanato
Ordine degli Ingegneri di Rovigo n. 665

Arch. Alberto Sacchetto
Ordine degli Architetti di Venezia n. 3032

Arch. Giuseppe Tamburin
Ordine degli Architetti di Venezia n. 961

I Committenti:

Ditta Ruzzon Andrea
p. Iva 02670440280, con sede in via G. Leopardi 25 - 35020 Correzzola (PD)

Severino De Montis
DMN DRN 47R16C361A

Maria Assunta Servadio
SRV MSS 39R58 C383M

Celeste s.a.s. di Tamburin Giuseppe
p. Iva: 03662560279

Crivellari Salvino s.a.s. di Crivellari Fabio
p. Iva: 03562170279

L'Imm. Del Monte di Bido Alberto Maurizio & C. s.a.s.
p. Iva: 01378790289

Identità del file:	Revisione:	Disegnatore:	Data:
0640_A_XXXXXXXX_00 (N:\PRJ_A\PRAC_\0)	**00**		**aprile2012**