

**dot. Omar Castello**  
 Architetto Pianificatore Territoriale  
 Via S. Gerardo, 28/1 - 31043 Montebelluna (TV) - Tel. 0422/2215

**STUDIO DI INGEGNERIA**  
 dr. ing. Bernardo Bignozzi  
 Via S. Gerardo, 28/1 - 31043 Montebelluna (TV) - Tel. 0422/2215

**Richiedente:** Maria Luisa Poncina  
 (in qualità di erede Lorian Adolfo)  
 Residente in Cavarzere (Ve), via dei Martiri n. 45.  
**CO.SP. EDIL s.r.l.**  
 Residente in Campello Fiume Veneto (Tv) via G. Pascoli 58/A

**Progetto:** ACCORDO TRA SOGGETTO PUBBLICO E PRIVATO AI SENSI L.R. 11/2004 ART. 6 (ROTATORIA CON OPERE COLLEGATE) E ATTUAZIONE SCHEDE N. 4 P.I.

Comune: CAVARZERE

I richiedenti: Maria Luisa Poncina, CO.SP. EDIL s.r.l.  
 Il Tecnico: Bernardo Bignozzi

**LEGENDA**



**ACQUE BIANCHE**

- CONDOTTA ACQUE MISTE ESISTENTI IN c.a.l. (come da estratto planimetrico delle reti fognarie di POLESINE ACQUE s.p.a.)
- NUOVA CADITOIA STRADALE 40x40. Tutte le condotte dalle caditoie ai pozzetti, dove non diversamente indicato, sono in PVC ø 160.
- NUOVA CONDOTTA SCATOLARE IN CLS MISURE cm 100 X 160 o Tubo diam. 100 a completa tenuta (carichi di 1ª categoria) PER ACQUE METEORICHE E REGIMAZIONE IDRICA.
- NUOVO POZZETTO IN CLS PREFABBRICATO ISPEZIONABILE CON CHIUSINO IN GHISA per carichi di 1ª categoria
- NUOVO POZZETTO ISPEZIONABILE IN CLS PREFABBRICATO TARATO CON CHIUSINO IN GHISA PER REGIMAZIONE IDRICA
- RETE FOGNARIA INTERNA AL LOTTO URBANIZZATO IN PROPRIETA' PRIVATA

**DIMENSIONAMENTO VASCA BIOLOGICA**

ATTIVITA' COMMERCIALE CON PRESENZA MAX GIORNALIERA 9 DIPENDENTI  
 ABITANTE EQUIVALENTE = 1 a.e. x (9.3) = n. 3  
 Dimensionamento vasca biologica circa mc 0.20 x a.e. 3 = 0.60 mc

Vasca utilizzata dimensioni 1.00 x 1.00 pari a:  
 Volume = (r x r x 3.14 x h) = (0.50 x 0.50 x 3.14 x 1.00) = mc 0.785 > di 0.60 mc VERIFICATO

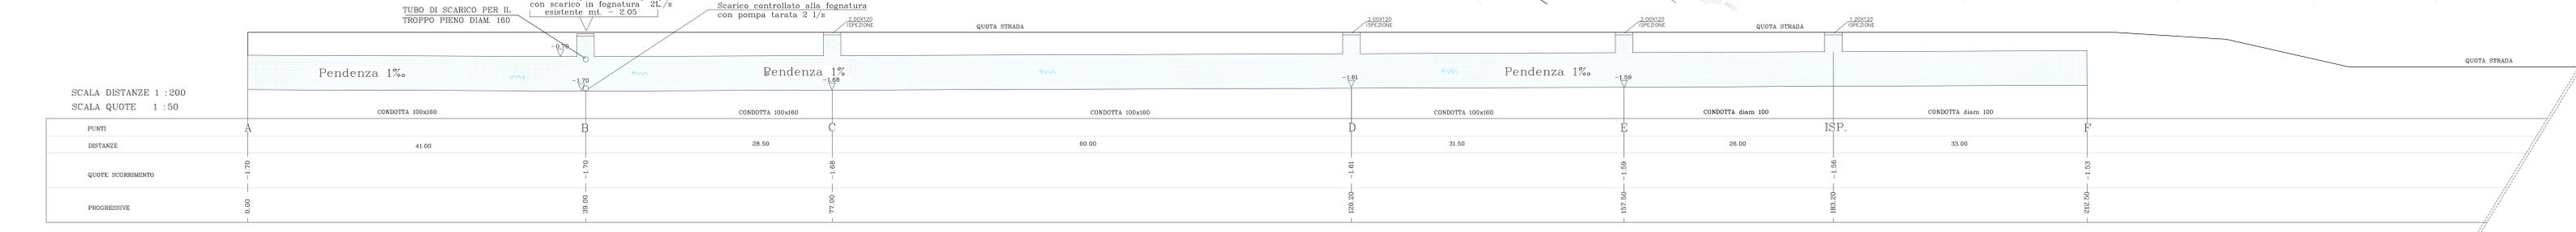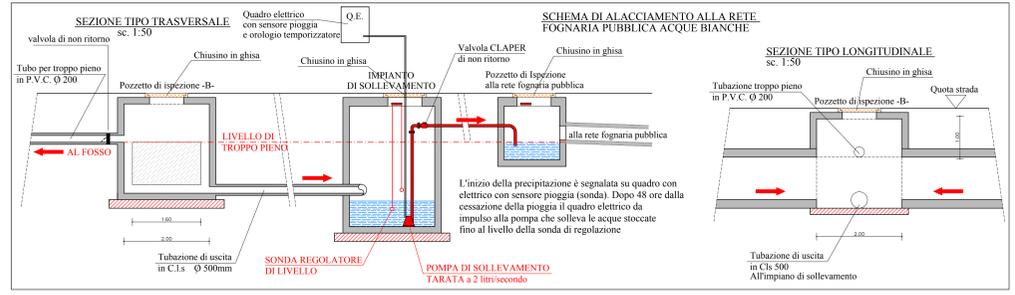

PROFILO FOGNATURE