

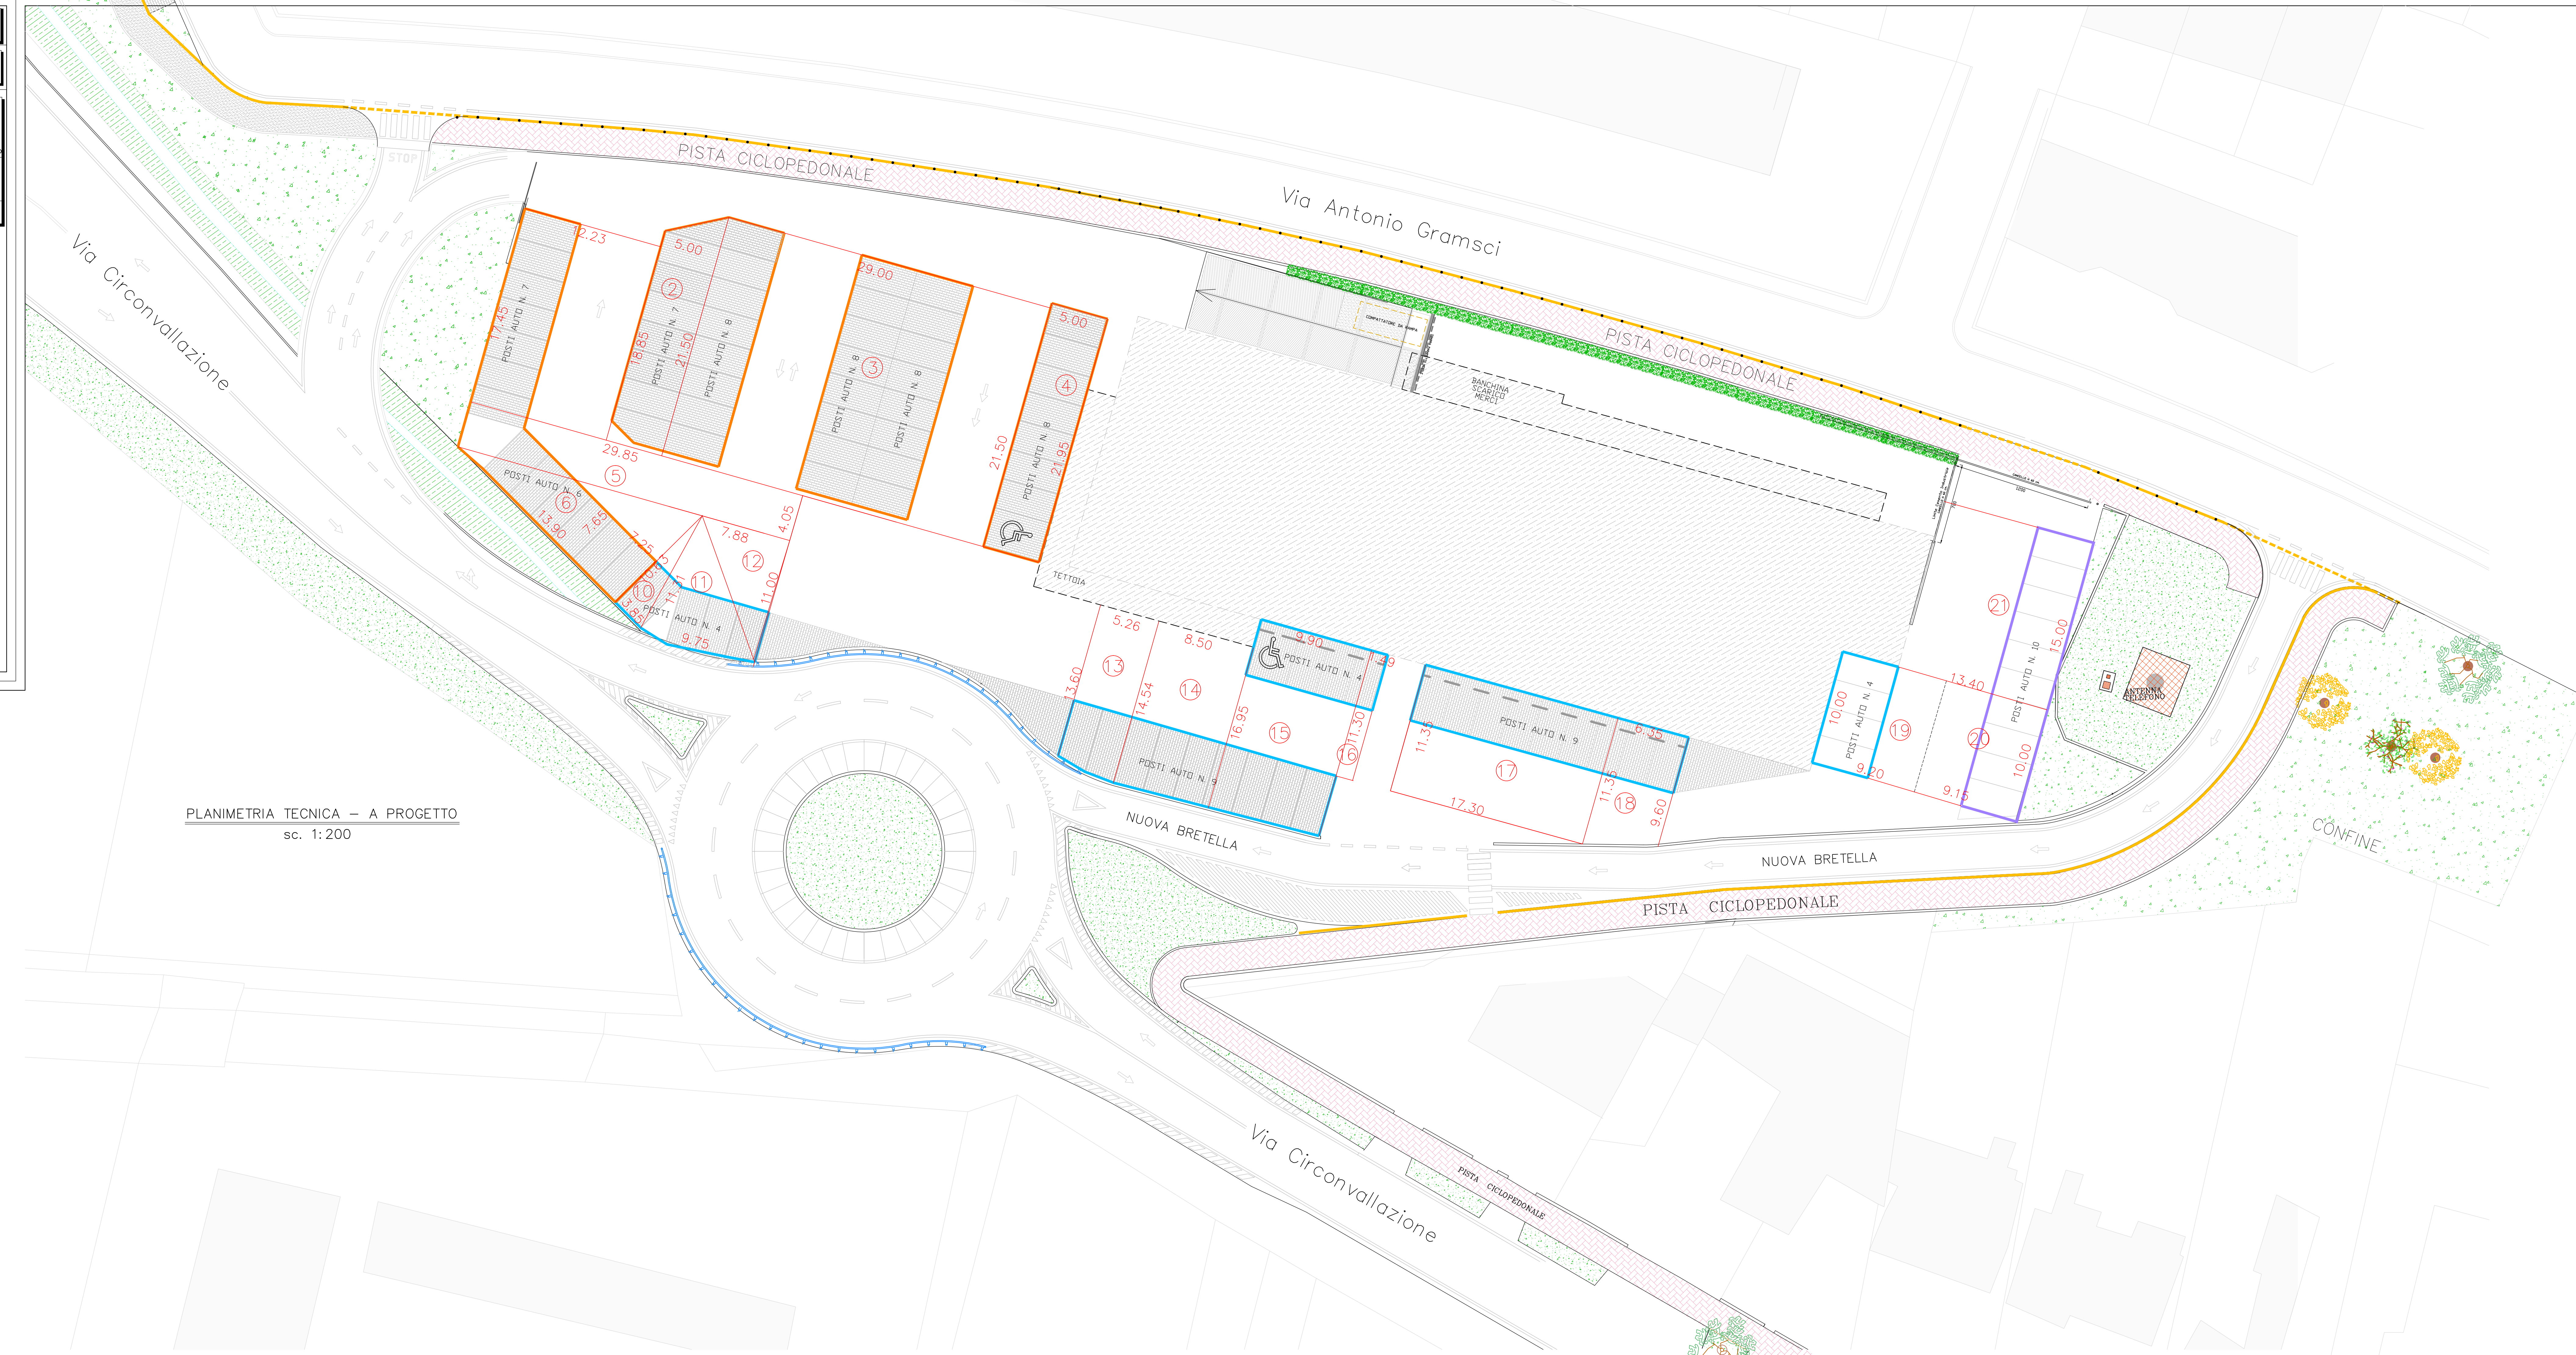


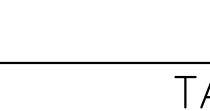
TABELLA VERIFICA DEGLI STANDARDS AD USO PUBBLICO		
ART. 20 Norme tecniche edif. comm. fino a 1000 mq di vendita		
	N.	Sup.
	10	20.46
	11	55.13
	12	43.34
	13	74.00
	14	123.12
	15	167.31
	16	16.84
	17	196.35
	18	108.96
	19	92.00
Totale sup. a park mq. 897.51 > 882.72 verificato		

TABELLA VERIFICA DEGLI STANDARD		
COMMERCIALE		
ART. 20 Norme tecniche edif. comm. fino a 1000 mq di vendita		
		
N	Misure	Sup.
1	17.45x12.23	213.41
2	(18.95+21.50):2x5	100.12
3	29.00x21.50	623.50
4	5.00x21.95	109.75
5	4.05x29.85	120.89
6	19.20x10.63:2	102.05
Totale sup. a park mq.		1.269,72 > 882,72 verificato

TABELLA VERIFICA DEGLI STANDARDS AD USO PRIVATO		
	N°	Misure
	20	9.15x10.00
	21	13.00x15.00
		Sup.
		91.50
		195.00

Totale sup. a park mq. 286.50 > 264.82 verificato

TABELLA VERIFICA DEGLI STANDARDS RIASSUNTIVA		
- SUPERFICIE STANDARDS A USO PUBBLICO	MQ	897.51
- SUPERFICIE STANDARDS A USO COMMERCIALE	MQ	<u>1.269.72</u>
TOTALE STANDARDS		MQ 2.167.23
Superficie minima richiesta 1 mq / mq pari a mq 1765.45 VERIFICATO		
- SUPERFICIE STANDARDS A USO PRIVATO	MQ	286.50
Superficie minima richiesta 15 mq /100 mq pari a mq 264.82 VERIFICATO		