


PLANIMETRIA scala 1:500

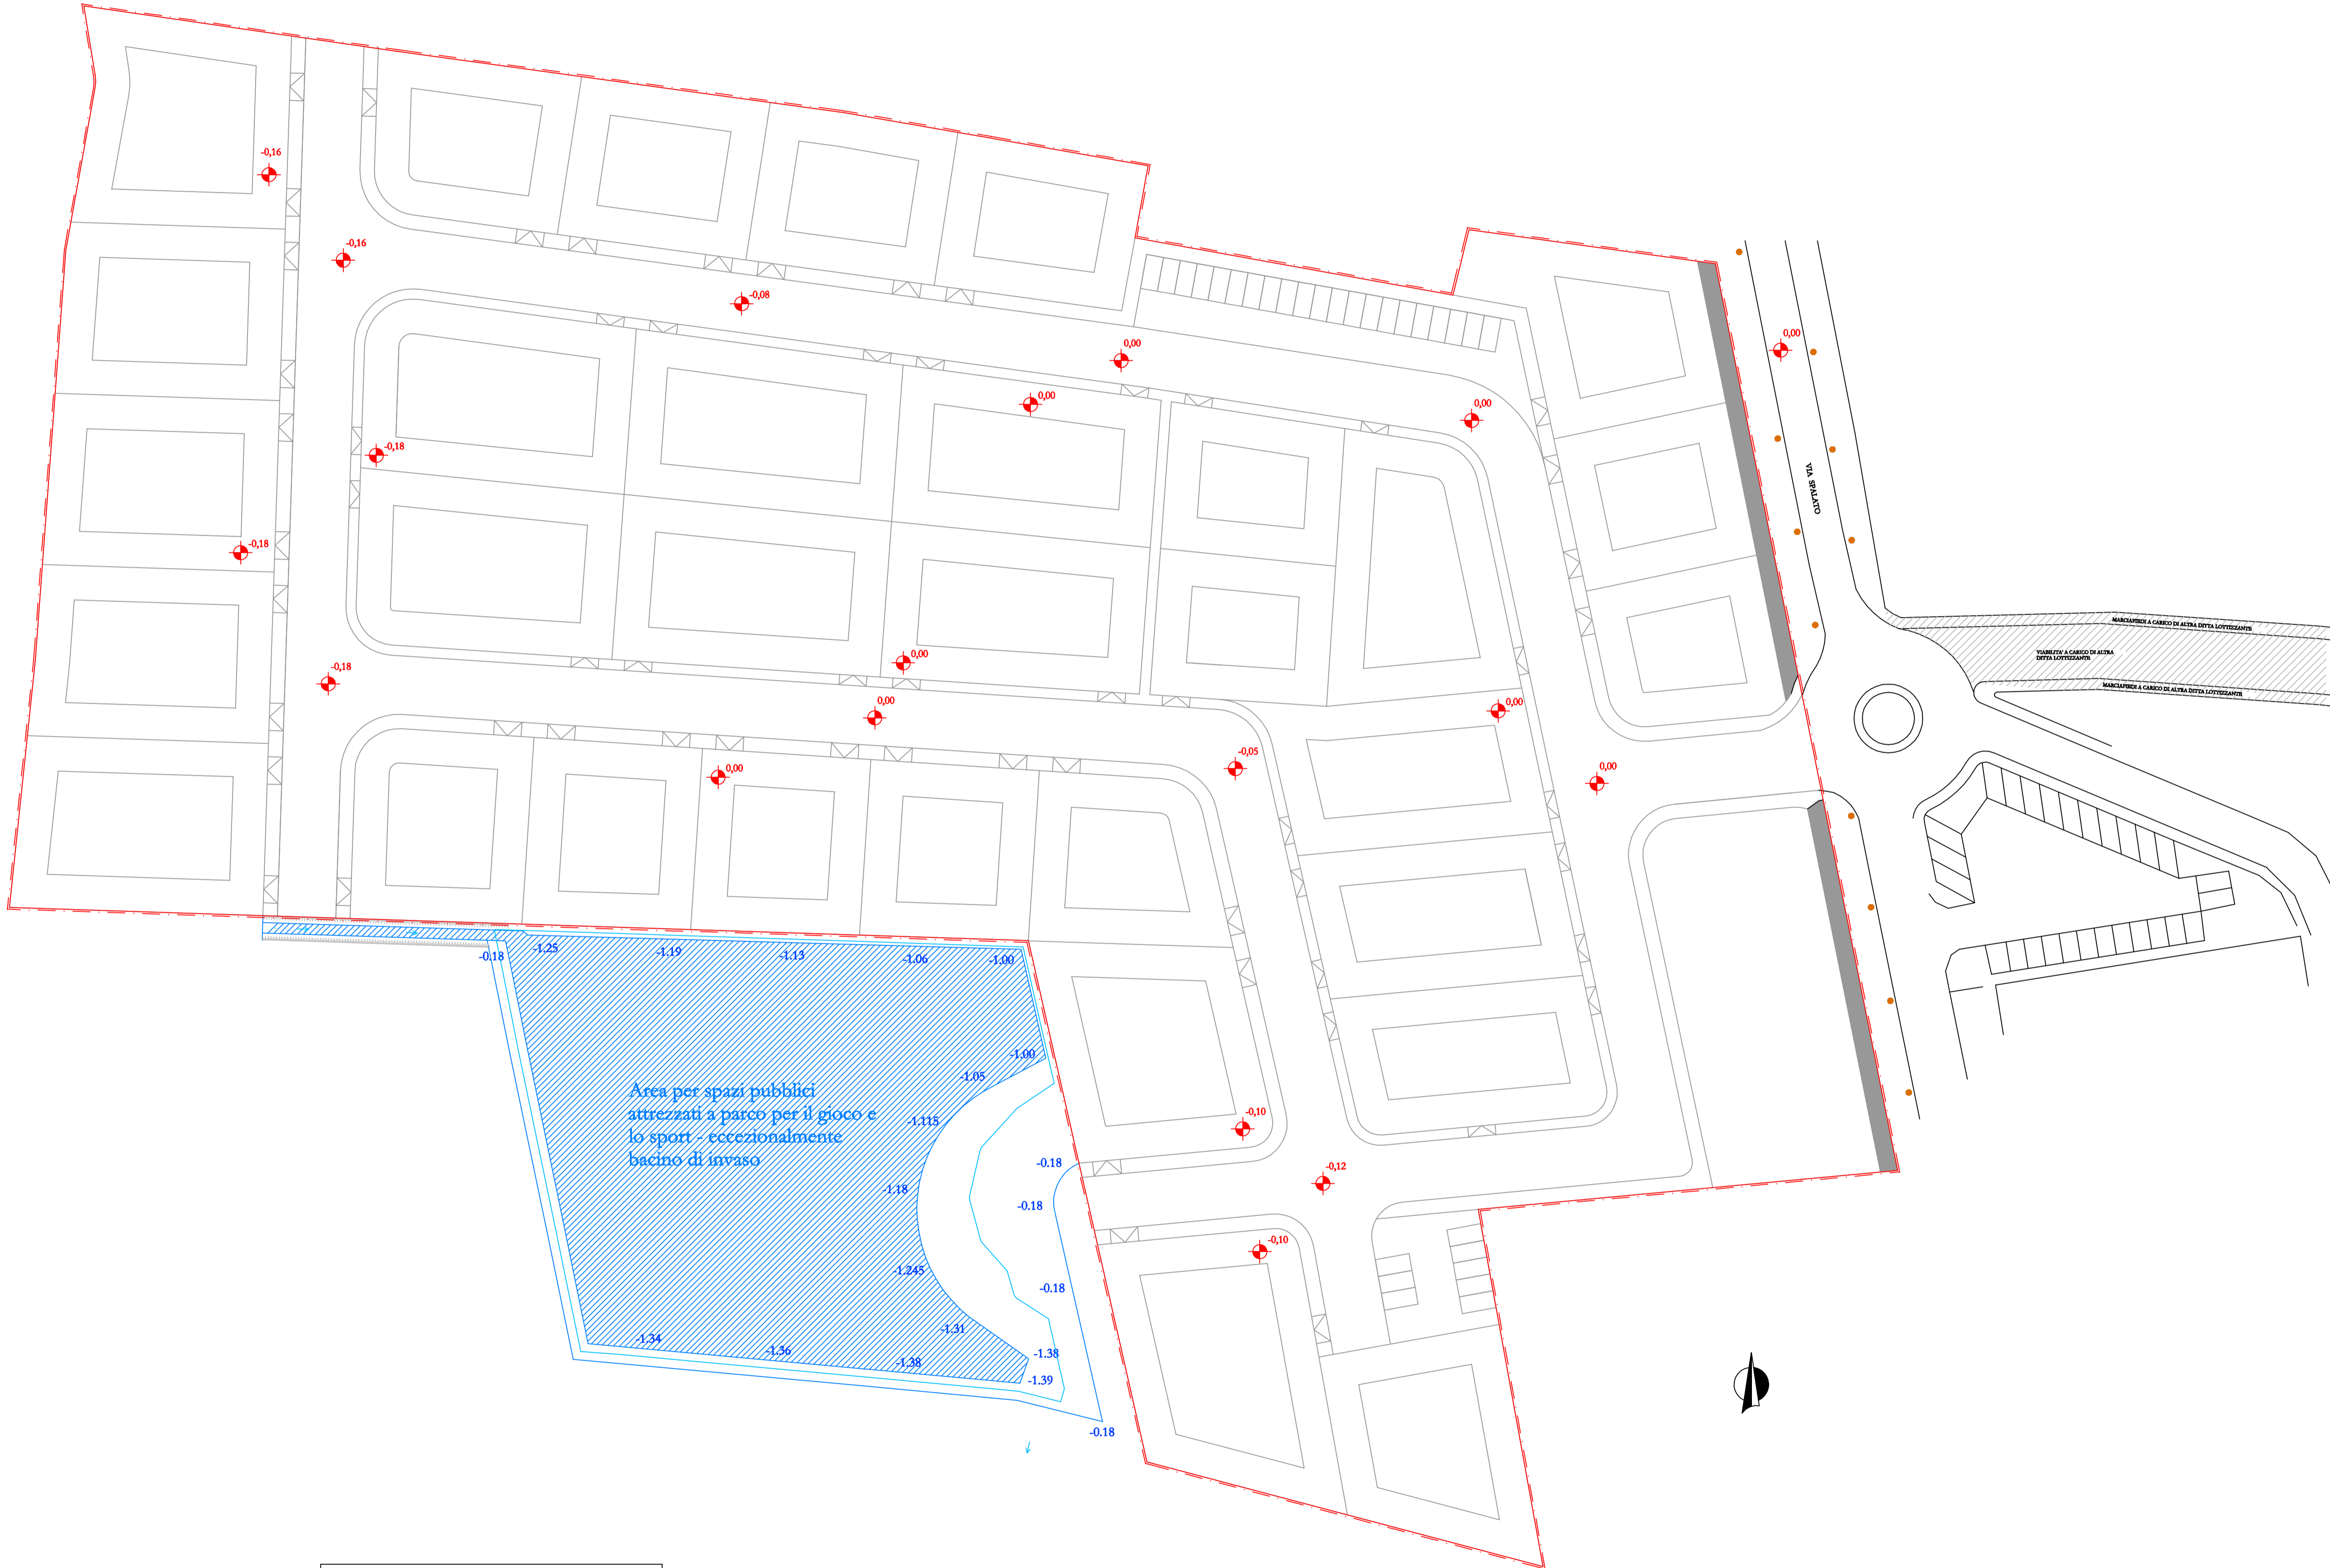

--- AREA SOGGETTA A PUA

Provincia di Venezia Comune di Cavarzere			
P.U.A. AT_R11 / MADONNE detto "LE MAGNOLIE"			
Località : Comune di Cavarzere Provincia di Venezia			
Oggetto : PLANIMETRIA PIANO QUOTATO DI PROGETTO			Tavola: <div style="font-size: 2em; font-weight: bold; text-align: center;">20</div>
Service Tecnico <small>GTE soc. coop. Servizi di Ingegneria Integrata Via del Sacro Cuore n. 116 45100 Rovigo (RO) Tel. 0425/59.45.11 - Fax. 0425/58.90.91 gteinfo@gteing.com http://www.gteing.com/</small>	Progettisti: Ing. Carlo Romanato <small>Ordine degli Ingegneri di Rovigo n. 695</small> Arch. Alberto Sacchetto <small>Ordine degli Architetti di Venezia n. 3032</small> Arch. Giuseppe Tamburin <small>Ordine degli Architetti di Venezia n. 961</small>		Scala: 1:500 1:20
	Il Responsabile del procedimento:		Data:
Identità del file:	Revisione: 00	Disegnatore: xxx	Data: