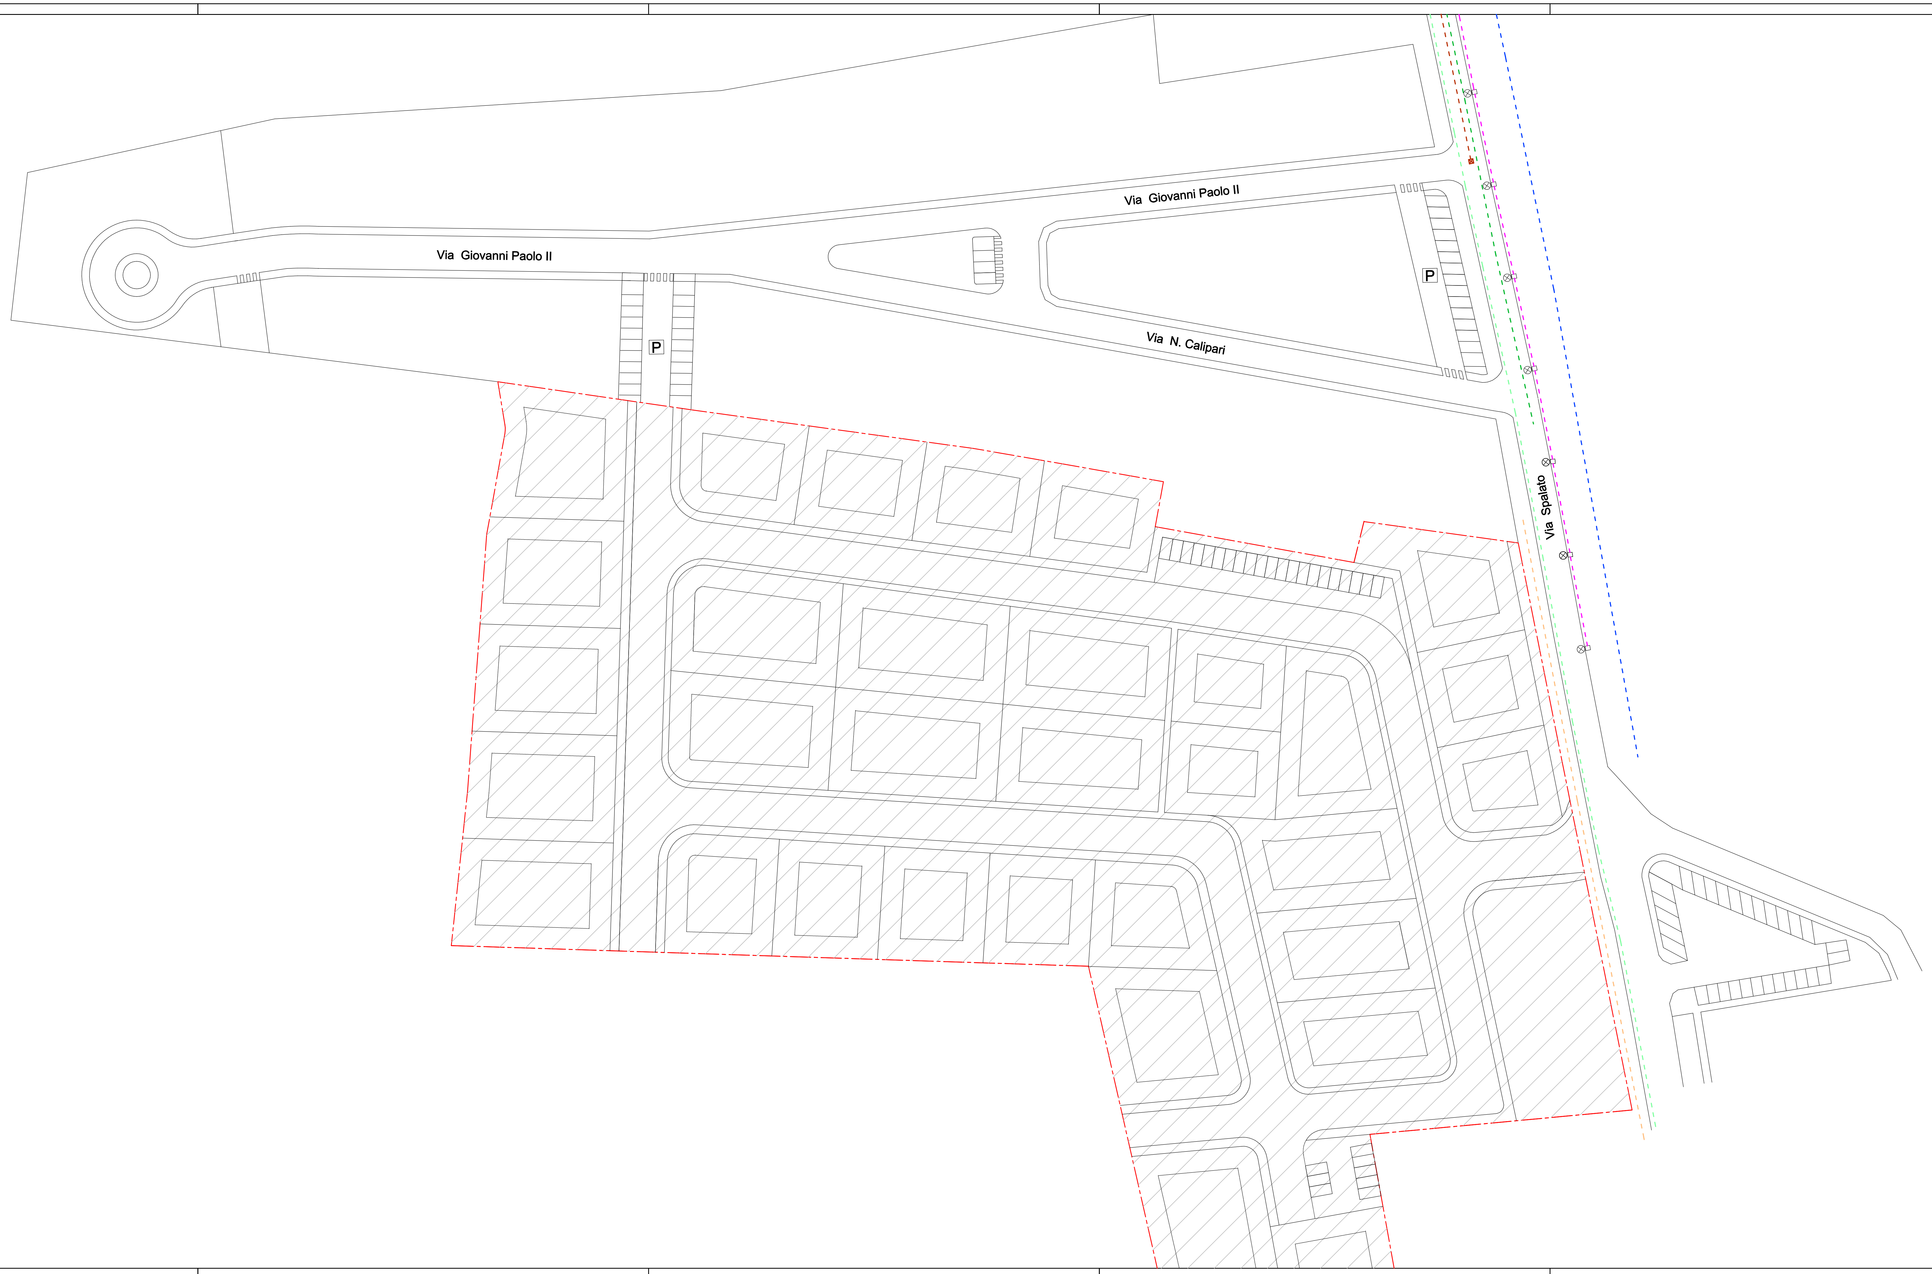

LEGENDA

- AREA SOGGETTA A PUA
- RETE IDRICA ESISTENTE
- RETE GAS ESISTENTE
- RETE TELEFONICA ESISTENTE
- RETE ELETTRICA ESISTENTE
- RETE ILLUMINAZIONE PUBBLICA ESISTENTE
- RETE FOGNATURA MISTA ESISTENTE
- LAMPIONE ESISTENTE

Provincia di Venezia

Comune di Cavarzere

P.U.A. AT_R11 / MADONNE

Località : **Comune di Cavarzere Provincia di Venezia**

Oggetto : **PLANIMETRIA DELLE INFRASTRUTTURE E RETI ESISTENTI**

Tavola: **10**

Service Tecnico

GTE soc. coop.
Servizi di Ingegneria Integrata

Via del Sacro Cuore n. 11/6
45100 Rovigo (RO)
Tel. 0425/58.45.11 - Fax. 0425/58.90.91
gteing@gteing.com
http://www.gteing.com/

Progettisti:

Ing. Carlo Romanato
Ordine degli Ingegneri di Rovigo n. 665

Arch. Alberto Sacchetto
Ordine degli Architetti di Venezia n. 3032

Arch. Giuseppe Tamburin
Ordine degli Architetti di Venezia n. 961

Scala: 1:500

Il Responsabile del procedimento:

Identità del file:	Revisione:	Disegnatore:	Data:
0846_A_XXXXXXXX_00	00		26 settembre 2011